

# PLANKARTA

## Gränsbeteckningar

- Planområdesgräns
- Användningsgräns
- Egenskapsgräns

## PLANBESTÄMMELSER

Följande gäller inom de områden som har nedanstående beteckning. Där beteckning saknas gäller bestämmelsen inom hela planområdet om inte annat anges.

### 1. Användning av allmän plats

- Infartstrafik
- Trafik mellan områden
- Lokal trafik
- Gång- och cykeltrafik
- Anlagd park
- Naturområde
- Parkering

### 2. Användning av kvartersmark

- Allmänt ändamål, reservområde
- Bostäder
- Avloppspumpstation
- Transformator
- Vågstation
- Järnvägstrafik
- Busstrafik
- Idrott

### 3. Utformning av allmän platsmark

- Gångtunnel
- Gångbro
- Läplantering skall finnas
- Utrymme för ut- och infart till fastighet

### 4. Utnyttjandegrad

- Högsta exploateringsgrad i byggnadsarea per fastighetsarea

### 5. Begränsning av markens bebyggande

- Marken får ej bebyggas
- Marken skall vara tillgänglig för allmän underjordisk ledning
- Marken skall vara tillgänglig för allmän luftledning
- Marken skall vara tillgänglig för allmän körtrafik
- Marken skall vara tillgänglig för allmän gång- och cykeltrafik
- Marken får byggas över med en bro för gång- och cykeltrafik

### 6. Markens anordnande

- In- och utfart får ej anordnas över denna gräns
- Vegetationen skall vidmakthållas för skydd mot buller och insyn

### 7. Placering, utformning, utförande

- Högsta antal våningar
- Högsta byggnadshöjd i meter

### 8. Administrativa bestämmelser


Genomförandetiden är 15 år från den dag planen vinner laga kraft.  
Gällande fastighetsplaner (tomtindelningar) inom planområdet upphävs den dag planen vinner laga kraft.

Denna detaljplan har ändrats genom beslut 1994-02-02. Se akt ÄDp.../61.....

## GRUNDKARTA ÖVERSIKTSKARTA

- Traktgräns
- Kvartersgräns
- Fastighetsgräns
- Väg
- Nivåkurva
- Allmän byggnad
- Bostadshus
- Uthus, garage
- Skärmtak
- Jordkällare
- Transformator
- Slätt
- Järnväg
- Skälet
- 33-2 Avvägd höjd
- 11-2 Registernummer för fastighet
- Polygonpunkt
- Fix
- Rullnålspunkt

Skala 1:2000 (1:1000) Måtklass III Beleggningsstandard TFA 4.6 B:5  
Koordinatsystem i plan 0 gon reg 10 Koordinatsystem i höjd R11 00  
Upprättad genom kopiering av primärkarta samt förminskad från skala 1:500  
Fyrtolagrad  
Upprättad april 1972, Åsarpförd 1990-1991

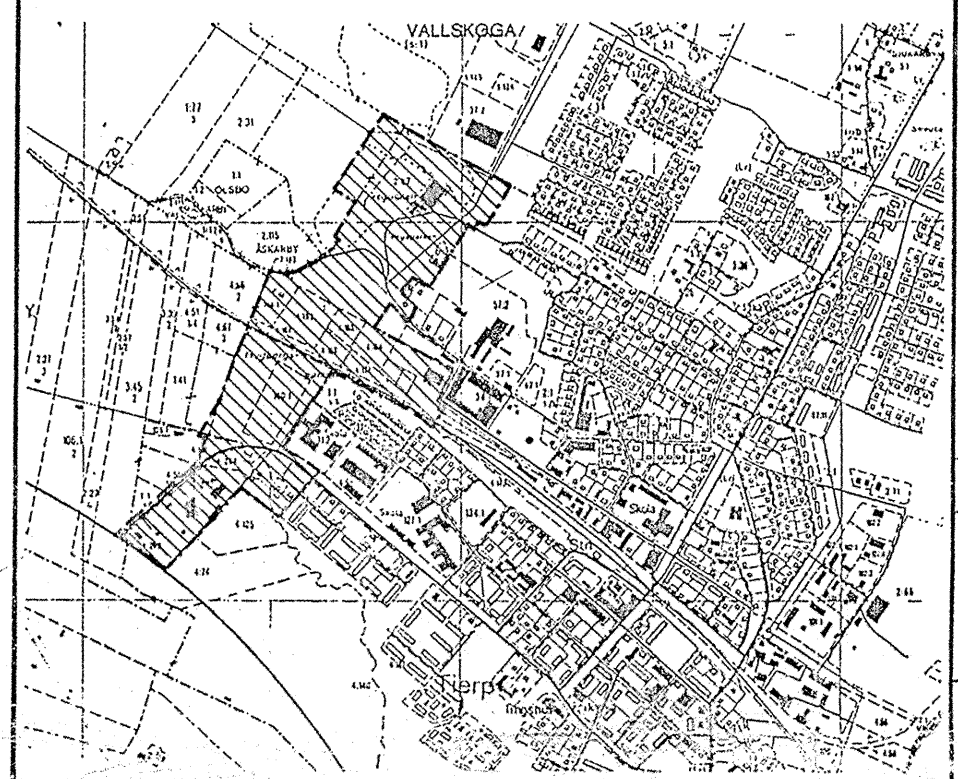

NORMALT PLANFÖRFARANDE  
Antagandehandling: övriga antagandehandlingar planbeskrivning genomförandebeskrivning samrådsredogörelse  
Illustrationsplan fastighetsförteckning utlåtande

DETALJPLAN		Beslutsdatum		Sign	
Reglerar markanvändningen och byggande enl. PBL					
Västra Vägporten Tierps centralort Tierps kommun		En godkännande		92 05 26 § 244	
		Antagande		92 06 16 § 93	
		Lagakraftvinnande		92 09 05	
Upprättad 1992-04-21 av Kommunplanering, Tierps kommun					

Kjerf Norberg stadsarkitekt  
Kenneth Ottosson kartassistent  
Skala 1:2000(1:1000)  
0 20 40 60 80 100 200m  
Dp 161