

MÅNKARBO
 0 100 200 m
 SKALA 1:10 000

**PLANKARTA
 GRÄNSBETECKNINGAR**

- LINJE PÅ KARTAN RITAD 3MM UTANFÖR PLANOMRÅDETS GRÄNS
- - - ANVÄNDNINGSGRÄNS
- · - · EGENSKAPSGRÄNS
- - - ILLUSTRATIONSLINJER

PLANBESTÄMMELSER

FÖLJANDE GÄLLER INOM DE OMRÅDEN SOM HAR NEDANSTÅENDE BETECKNINGAR. DÄR BETECKNING SAKNAS GÄLLER BESTÄMMELEN INOM HELA PLANOMRÅDET OM INTE ANNAT ANGES.

1. Användning av allmän plats
 Endast angiven användning är tillåten

- UPPSAML. GATA** LOKAL TRAFIK FRÅN ETT OMRÅDE
- P-PLATS** PARKERING
- NATUR** NATURMARK
- PARK** ANLAGD PARK
- GCMVÄG** GÅNG-, CYKEL- OCH MOPEDVÄG
- L-GATA** TRAFIK SOM HAR SITT MÅL VID GATAN

2. Användning av kvartersmark

- B1** BOSTÄDER SAMT TILLHÖRANDE GARAGE, PARKERINGSPLATSER OCH PANNCENTRAL
- S1** BARNSTUGA
- E** TRANSFORMATORSTATION

3. Utnyttjandegrad

- e1 000** STÖRSTA TILLÅTNA SAMMANLAGDA BYGGNADSAREA I KVADRATMETER
- e8 00** HÖGSTA ANTALET LÄGENHETER

4. Begränsning av markens bebyggande

- MARKEN FÅR INTE BEBYGGAS
- MARKEN FÅR ENDAST BEBYGGAS MED FÖRRÅD, GARAGE OCH PANNCENTRAL
- MARKEN SKALL VARA TILLGÄMLIG FÖR ALLMÄNNA UNDERJORDISKA LEDNINGAR

5. Markens anordnande

- UTFART FÅR INTE ANORDNAS ÖVER DENNA GRÄNS


6. Placering, utformning, utförande

- I-II** LÄGSTA OCH HÖGSTA ANTAL VÄNINGAR
- V1** VIND FÅR EJ INREDAS
- HÖGSTA BYGGNADSHÖJD I METER

7. Administrativa bestämmelser

GENOMFÖRANDETIDEN ÄR FEM ÅR FRÅN DEN DAG PLANEN VINNER LAGA KRAFT UTOM **P-PLATS** DÄR GENOMFÖRANDETIDEN ÄR TIO ÅR.

BYGGLOV KRÄVS ÄVEN FÖR TRÄDFÄLLNING INOM HELA PLANOMRÅDET

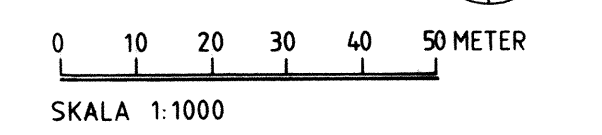

Grundkarta MÅNKARBO		
Kommun TIERP	Län UPPSALA	
Registerområde TIERP		
Skala 1:1000	Måtklass III	Beteckningstandard TFA 4.6 B:5
Koordinatsystem i plan 0 gon reg 10		Koordinatsystem i höjd RH 70

BETECKNINGAR

- Traktgräns
- Fastighetsgräns
- Staket, plank
- Häck
- Stödmur
- Väg
- Ägoslagsgräns
- Nivåkurva
- Kraftledning
- Stolpe
- Bostadshus karterat efter: takkontur
- : husliv
- Uthus karterat efter : takkontur
- : husliv
- Skärmtak karterat efter takkontur
- Transformator
- 2:21** Registernummer för fastighet
- 45** Avvägd höjd på vägbanan
- Lövträd
- Barrträd
- Polygonpunkt
- Höjdfix
- Rutnätspunkt

Grundkartan är upprättad genom kopiering av primärkarta
 Flygfotografering
 Upprättad 1978-10-20
 Ajourförd 1987-10-01

ANTAGANDEHANDLING

BESLUTSDATUM:
 BN ANTAGANDE 890315
 KOMMUNSTYRELSEN 890502
 KF 890516
 LAGA KRAFT 890617

ÖVRIGA ANTAGANDEHANDLINGAR
 PLANBESKRIVNING
 GENOMFÖRANDEBESKRIVNING
 FASTIGHETSFÖRTECKNING
 UTLÅTANDE

Ändring av byggnadsplan till DETALJPLAN
 Reglerar markanvändningen och byggande enligt PBL

**PLANKARTA OCH BESTÄMMELSER
 FRUKTVILL Södra delen**

Fruktvill 4:1, del av Yvre 1:7, m.fl.
 Månkarbo tätort, Tierps kommun
 Uppsala län

UPPRÄTTAT AV RIKSBYGGGEN KONSULT, A-TRE ARKITEKTKONTOR
 I STOCKHOLM 1988-12-01

Rein Wirma
 Rein Wirma
 ARKITEKT SAR