

FÖRSLAG TILL BYGGNADSPÄN FÖR FRITIDSBEBYGGELSE
PÅ FASTIGHETEN ROMSTARBO 12
I VENDELS SOCKEN OCH KOMMUN, UPPSALA LÄN
STOCKHOLM I MARS 1965
KOMMUNERNAS KONSULTBYRÅ - LBF

ARNE BJÖRNER
ARK. SAR

BYGGNADSPÄNEKARTA

A. GRÄNSBETECKNINGAR

- BYGGNADSPÄNEGRÄNS (BEL. 3M UTANFÖR DET OMRÅDE FASTSTÄLLEN AVSER)
- VÄG - BYGGNADSMARKS- OCH ANNAN OMRÅDESGRÄNS
- BESTÄMMELSEGRÄNS
- GRÄNSLINJER EJ AVSEDDA ATT FASTSTÄLLAS

B. OMRÅDESBETECKNINGAR

ALLMÄN PLATS

- VÄGMARK
- PARK

BYGGNADSMARK

- BF** OMRÅDE FÖR BOSTADSÄNDAMÅL, FRISTÅENDE HUS

SPECIALOMRÅDEN

- V** VATTENOMRÅDE
- Vb** VATTENOMRÅDE SOM FÅR ÖVERBYGGAS

C. ÖVRIGA BETECKNINGAR

- MARK SOM ICKE FÅR BEBYGGAS
- I** ANTAL VÅNINGAR

ATT LÄNSSTYRELSEN I UPPSALA LÄN
DEN 7 FEBRUARI 1966 FASTSTÄLLT DENNA
BYGGNADSPÄN FÖR FASTIGHETEN ROMSTAR-
BRO 12 I VENDELS KOMMUN SAMT ATT
BESLUTET JÄMLIKT BESTÄMMELSERNA I
150 § TREDJE STYCKET BYGGNADSLAGEN
VUNNIT LAGA KRAFT; BETYGAR UPPSALA
SLOTT I LANDSKANSLIET SOM OVAN


PÅ TJÄNSTENS VÄGNAR:

Göran Ohlin
GÖRAN ÖHLIN

TILLHÖR KOMMUNFULLMÄKTIGES I
VENDELS KOMMUN BESLUT DEN
31 MAJ 1965, § 34, BETYGAR

VIDAR FAHLÉN
KOMMUNALKAMRER

SKALA 1:2000

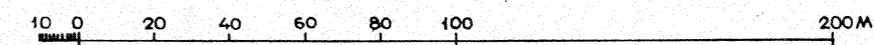

10 0

20

40

60

80

100

200 M