

ANTAGANDE HANDLING
HANDLINGAR:

- Plankarta med bestämmelser
- Planbeskrivning
- Genomförandebeskrivning
- Fastighetsförteckning

PLANBESTÄMMELSER

Följande gäller inom de områden som har nedanstående beteckningar. Där beteckning saknas gäller bestämmelsen inom hela planområdet. Endast angiven användning och utformning är tillåten.

GRÄNSBETECKNINGAR

- — — — — Gräns för planområdet belägen 3 m utanför planomr.
- - - - - Användningsgräns
- - - - - Egenskapsgräns

ANVÄNDNING AV MARK

Kvartersmark

- B □ Bostäder

UTNYTTJANDEGRAD

- e 000 Största sammanlagda bruttoarea i m² per fastighet för nybyggnad inklusive uthus/garage

BEGRENSNINGAR AV MARKENS BEBYGGANDE

- □ □ □ □ Marken får inte bebyggas

UTFORMNING

- ◇ 0,0 Högsta byggnadshöjd i meter
- I Högsta antal våningar
- fril. Endast friliggande hus

ADMINISTRATIVA BESTÄMMELSER


Genomförandetid

Genomförandetiden slutar 5 år efter det att planen vunnit laga kraft.

TECKENFÖRKLARING GRUNDKARTA

- | | |
|---------------------------|---|
| — — — — — Fastighetsgräns | — — — — — Dike |
| - - - - - Väg | 59.6 Avvägd höjd |
| ⋯⋯⋯ Stig | 1:290 Registernummer för fastighet |
| ~ ~ ~ Nivåkurva | Serv. Servitut |
| □ X □ Bostadshus | o Polygonpunkt |
| □ □ Uthus | ⋯⋯⋯ Ägoslagsgräns |
| □ □ Skärntak | + Rutnätspunkt |
| □ □ Transformator | Grundkartan är upprättad genom kopiering av primärkarta |
| — — — Staket | Upprättad 1979-12-03 |
| — — — Häck | Ajourförd 1989-10-01 |

SKALA 1:1000

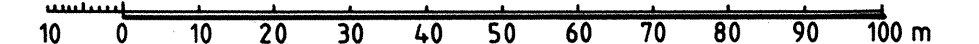

DETALJPLAN

Denna detaljplan reglerar vad marken (och vattnet) får användas till och hur den får bebyggas. Regleringen sker med stöd av plan- och bygglagen, PBL, och omfattar de på denna plankarta angivna bestämmelser. Därutöver finns i PBL generella bestämmelser som skall iakttas vid byggande. Till planens laga handling finns en beskrivning som är ett tolkningshjälpmedel till planens formella innebörd.

JÖRSÖN 1:280—1:281

Tierps kommun, Uppsala län

CARIBOU BYGGINVEST AB Karlskoga 1990-06-27

Eva Malmo

Eva Malmo, plantekniker

BN 900928 6352 MC
KF —
LAGA KRAFT 901027 MC

Dpl 415