


Plankarta med ändringsområde och ny användning av allmän plats och kvartersmark.

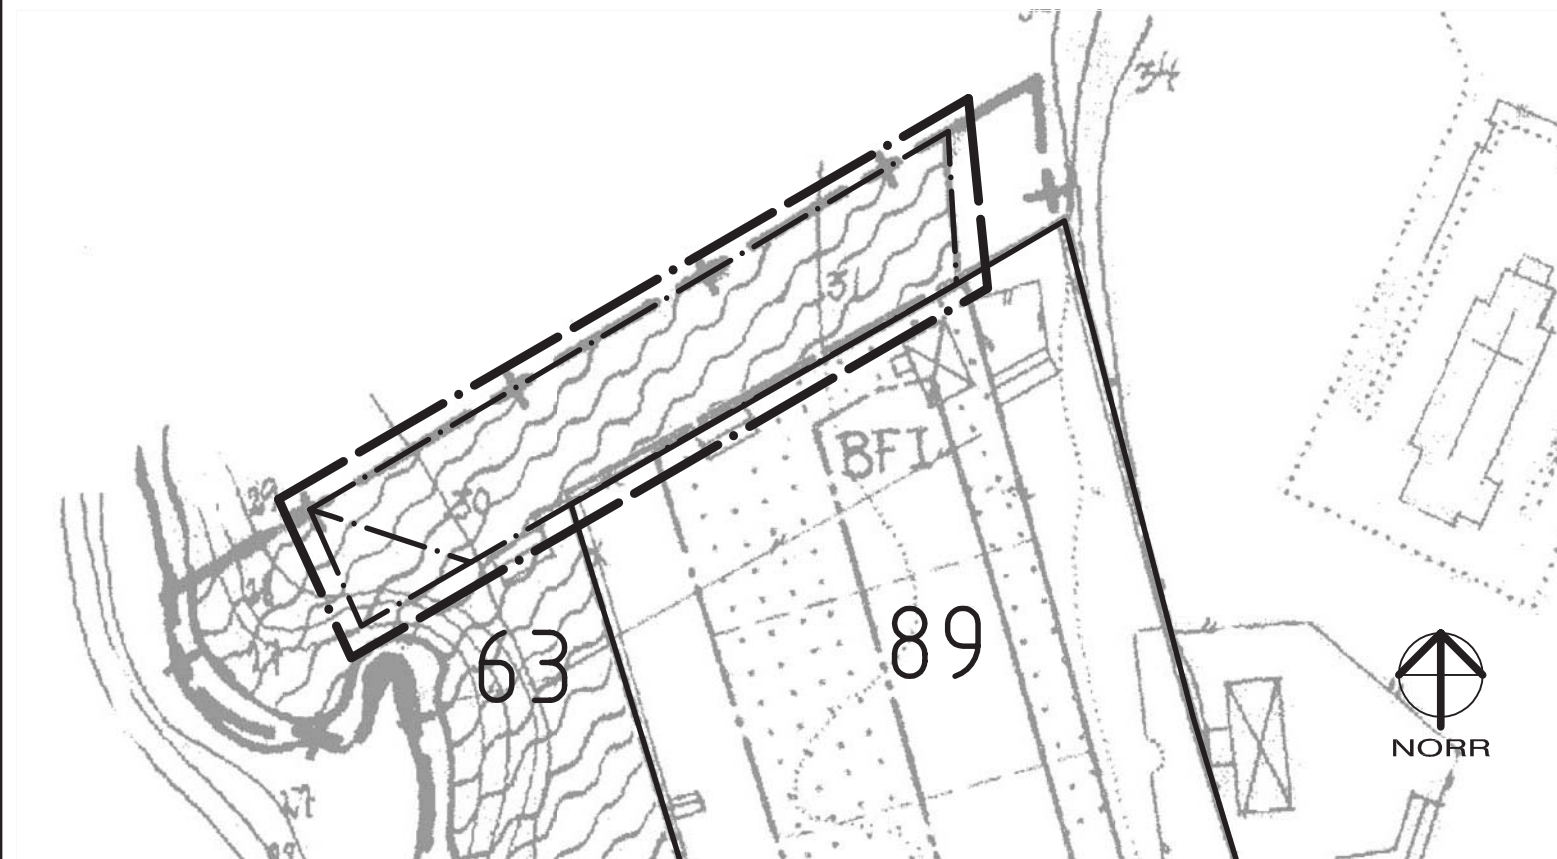

Kartbilden är utdrag ur stadsplan för kv. Släggan, Liljan, Göken m fl i Tierps köping, Uppsala län fastställd 1950-03-09 av länsstyrelsen och nu gällande som detaljplan.

Tillägg till PLANBESTÄMMELSER

W3D3/dp 24

Dessa bestämmelser hänför till den plankarta som tillhör stadsplanen för kv. Släggan, Liljan, Göken m fl i Tierps köping, betecknad 63.
Planändringen gäller endast inom markerat område. Underliggande detaljplan 63 gäller jämsides med ändringen.

GRÄNSBETECKNINGAR

- Gräns för område där tillägg till planbestämmelser gäller - ritad 3 mm utanför området
- Användningsgräns
- Egenskapsgräns

Följande gäller inom områden med nedanstående beteckningar. Endast angiven användning och utformning är tillåten.

1. ANVÄNDNING AV MARK OCH VATTEN

Allmänna platser

NATUR Naturmark

Kvartersmark

M Begravningsändamål, endast för personalbyggnader, garage, förråd eller liknande

2. UTNYTTJANDEGRAD

e 000 Största byggnadsarea i kvm ovan mark

3. PLACERING; UTFORMNING; UTFÖRANDE

| Högsta antal våningar

4. BEGRÄNSNING AV MARKENS BEBYGGANDE

Marken får ej bebyggas

U Marken skall vara tillgänglig för underjordiska ledningar

5. ADMINISTRATIVA BESTÄMMELSER

GENOMFÖRANDETID

Genomförandetiden är 10 år från den dag då planen vinner lagakraft.

PLANEKONOMI

Planavgift för ändringsområdet kommer inte att debiteras i samband med mark och bygglov under genomförandetiden för planändringen.

Reglerar markanvändning och byggande enligt PBL

ANTAGANDEHANDLING

ENKELT PLANFÖRFARANDE

Antagandehandlingarna består av:
tillägg till planbestämmelser
tillägg till planbeskrivning
tillägg till genomförandebeskrivning
fastighetsförteckning
samrådesredogörelse

Ändring av DETALJPLAN för Nathanaelkyrkogården

Del av fastigheten Tierp 1:2

Tierps köping

Beslutsdatum

uSB godkännande

KS antagande

Lagakraftvinnande




Upprättad 2008.08.12

Skala 1:1000

Helena Gåije, planarkitekt

Kenneth Ottosson, plantekniker

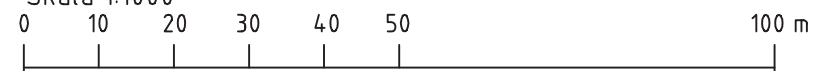

Ädp 63