


FÖRSLAG TILL ÄNDRING AV STADSPLANEN FÖR  
KV. STAREN, BÖNAN, SIPPAN, ROSEN M.M.  
I TIERPS KÖPING

UPPRÄTTAT I JULI 1962

PL 112

*Söderberg*  
SVEN MOBERG, SAR, STADSARKITEKT

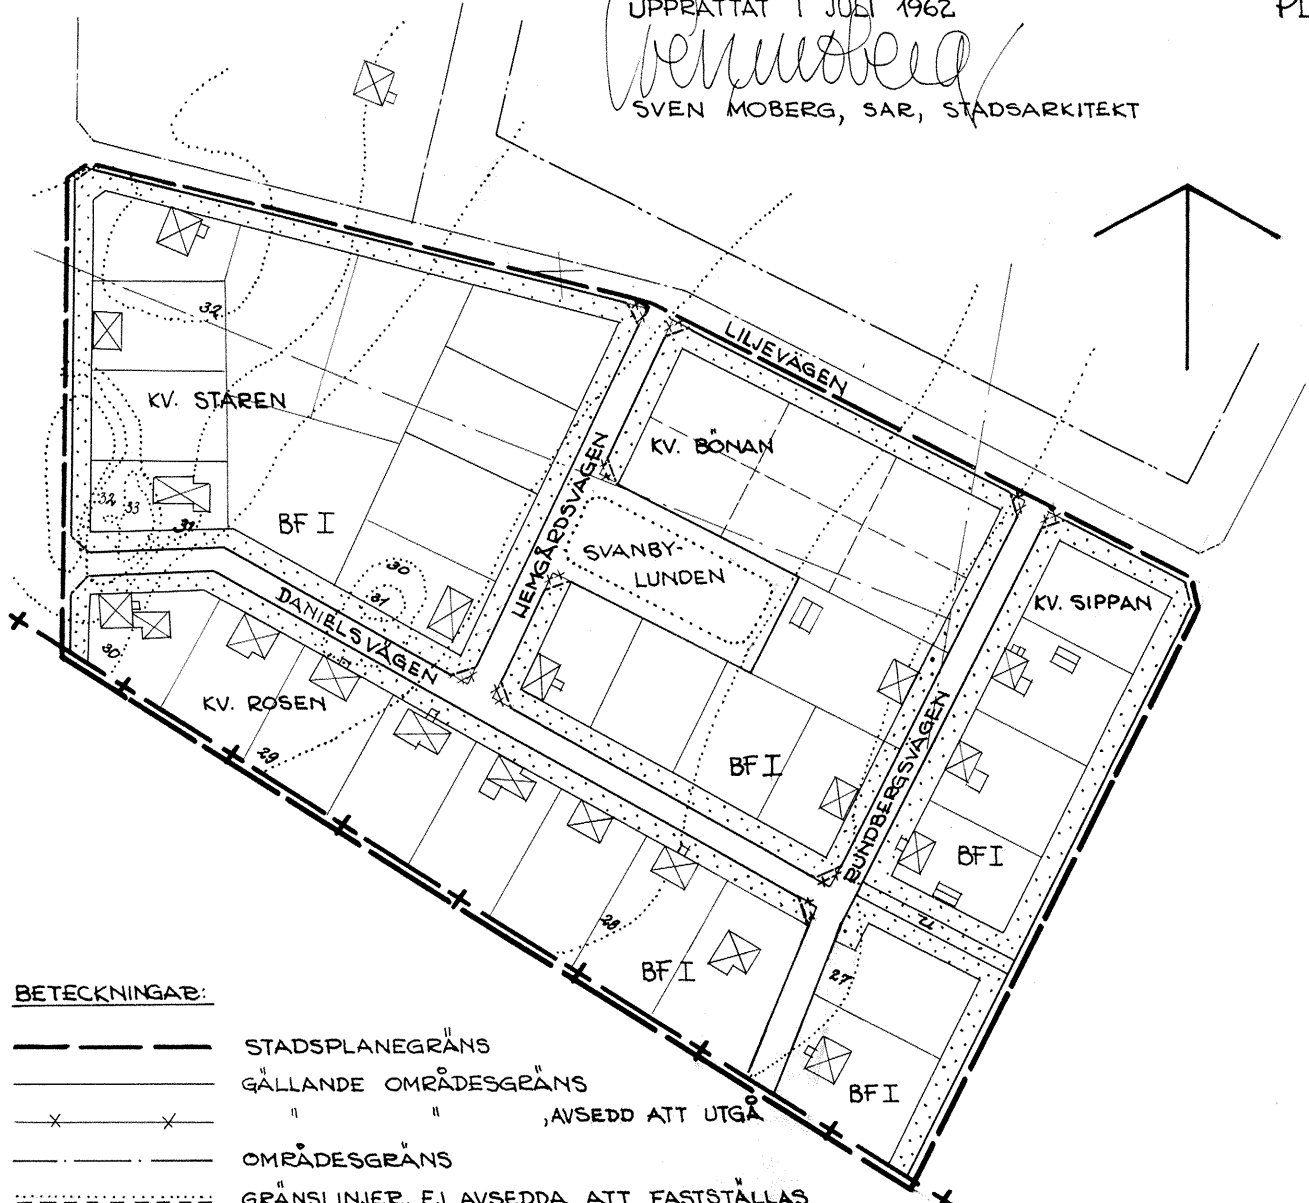

BETECKNINGAR:

- — — — — STADSPANEGRÄNS
- — — — — GÄLLANDE OMRÅDESGRÄNS
- x - x - " " , AVSEDD ATT UTGÅ
- · - · - · OMRÅDESGRÄNS
- · - · - · GRÄNSLINJER, EJ AVSEDDA ATT FASTSTÄLLAS
- [ ] ALLMÄN PLATS, GATA
- [ ] " " , PARK ELLER PLANTERING
- [ BF ] OMRÅDE FÖR BOSTADSÄNDAMÅL, FRISTÅENDE HUS
- [ ····· ] MARK SOM ICKE FÅR BEBYGGAS
- I VÄNINGSAANTAL
- [ X ] BEF. BYGGNAD, HUVUDBYGGNAD RESP. UTHUS
- [ ····· ] ILLUSTRATIONSLINJER
- + - KOMMUNGRÄNS
- z OMRÅDE FÖR UNDERJORDISKA LEDNINGAR

TILLHÖR BYGGNADSNÄMNDENS I  
TIERPS KÖPING BESLUT DEN 19 SEPT.  
1962, § 165 BETYGAR

VALFRID PERSSON  
BYGGNADSNÄMNDENS ORDF.

ATT LÄNSSTYRELSEN I UPPSALA LÄN  
DEN 8 NOVEMBER 1962 FASTSTÄLLT  
DENNA ÄNDRING AV STADSPLANEN  
FÖR KVARTEREN STAREN, BÖNAN  
SIPPAN, ROSEN M.M. I TIERPS KÖ-  
PING SAMT ATT BESLUTET HÄR-  
OM JÄMLIKT 150 § TREDJE  
STYCKET BYGGNADSLAGEN VUNNIT  
LAGA KRAFT: BETYGAR  
UPPSALA SLOTT I LANDSKANSLI-  
ET SOM OVAN.  
PÅ TJÄNSTENS VÄGNAR:

DENNA KOPIAS LIKHET MED ORIGINAL ET BETYGAR:

LBF: 30-23-16-0780

D 97

SKALA 1:2000

50 40 30 20 10 0

50

100

NILS SÖDERBERG

D 97