

FÖRSLAG TILL ÄNDRING AV STADSPLANEN FÖR
KV. THALIA M.M. I TIERPS KÖPING


UPPRÄTTAT I MARS 1963 OCH
REVIDERAT I JULI 1963 AV

PL.117

Sven Moberg
SVEN MOBERG
STADSARKITEKT SAR

All höjddata på denna
karta har
HÖJDSYSTEM
Rh00

SKALA 1:1000

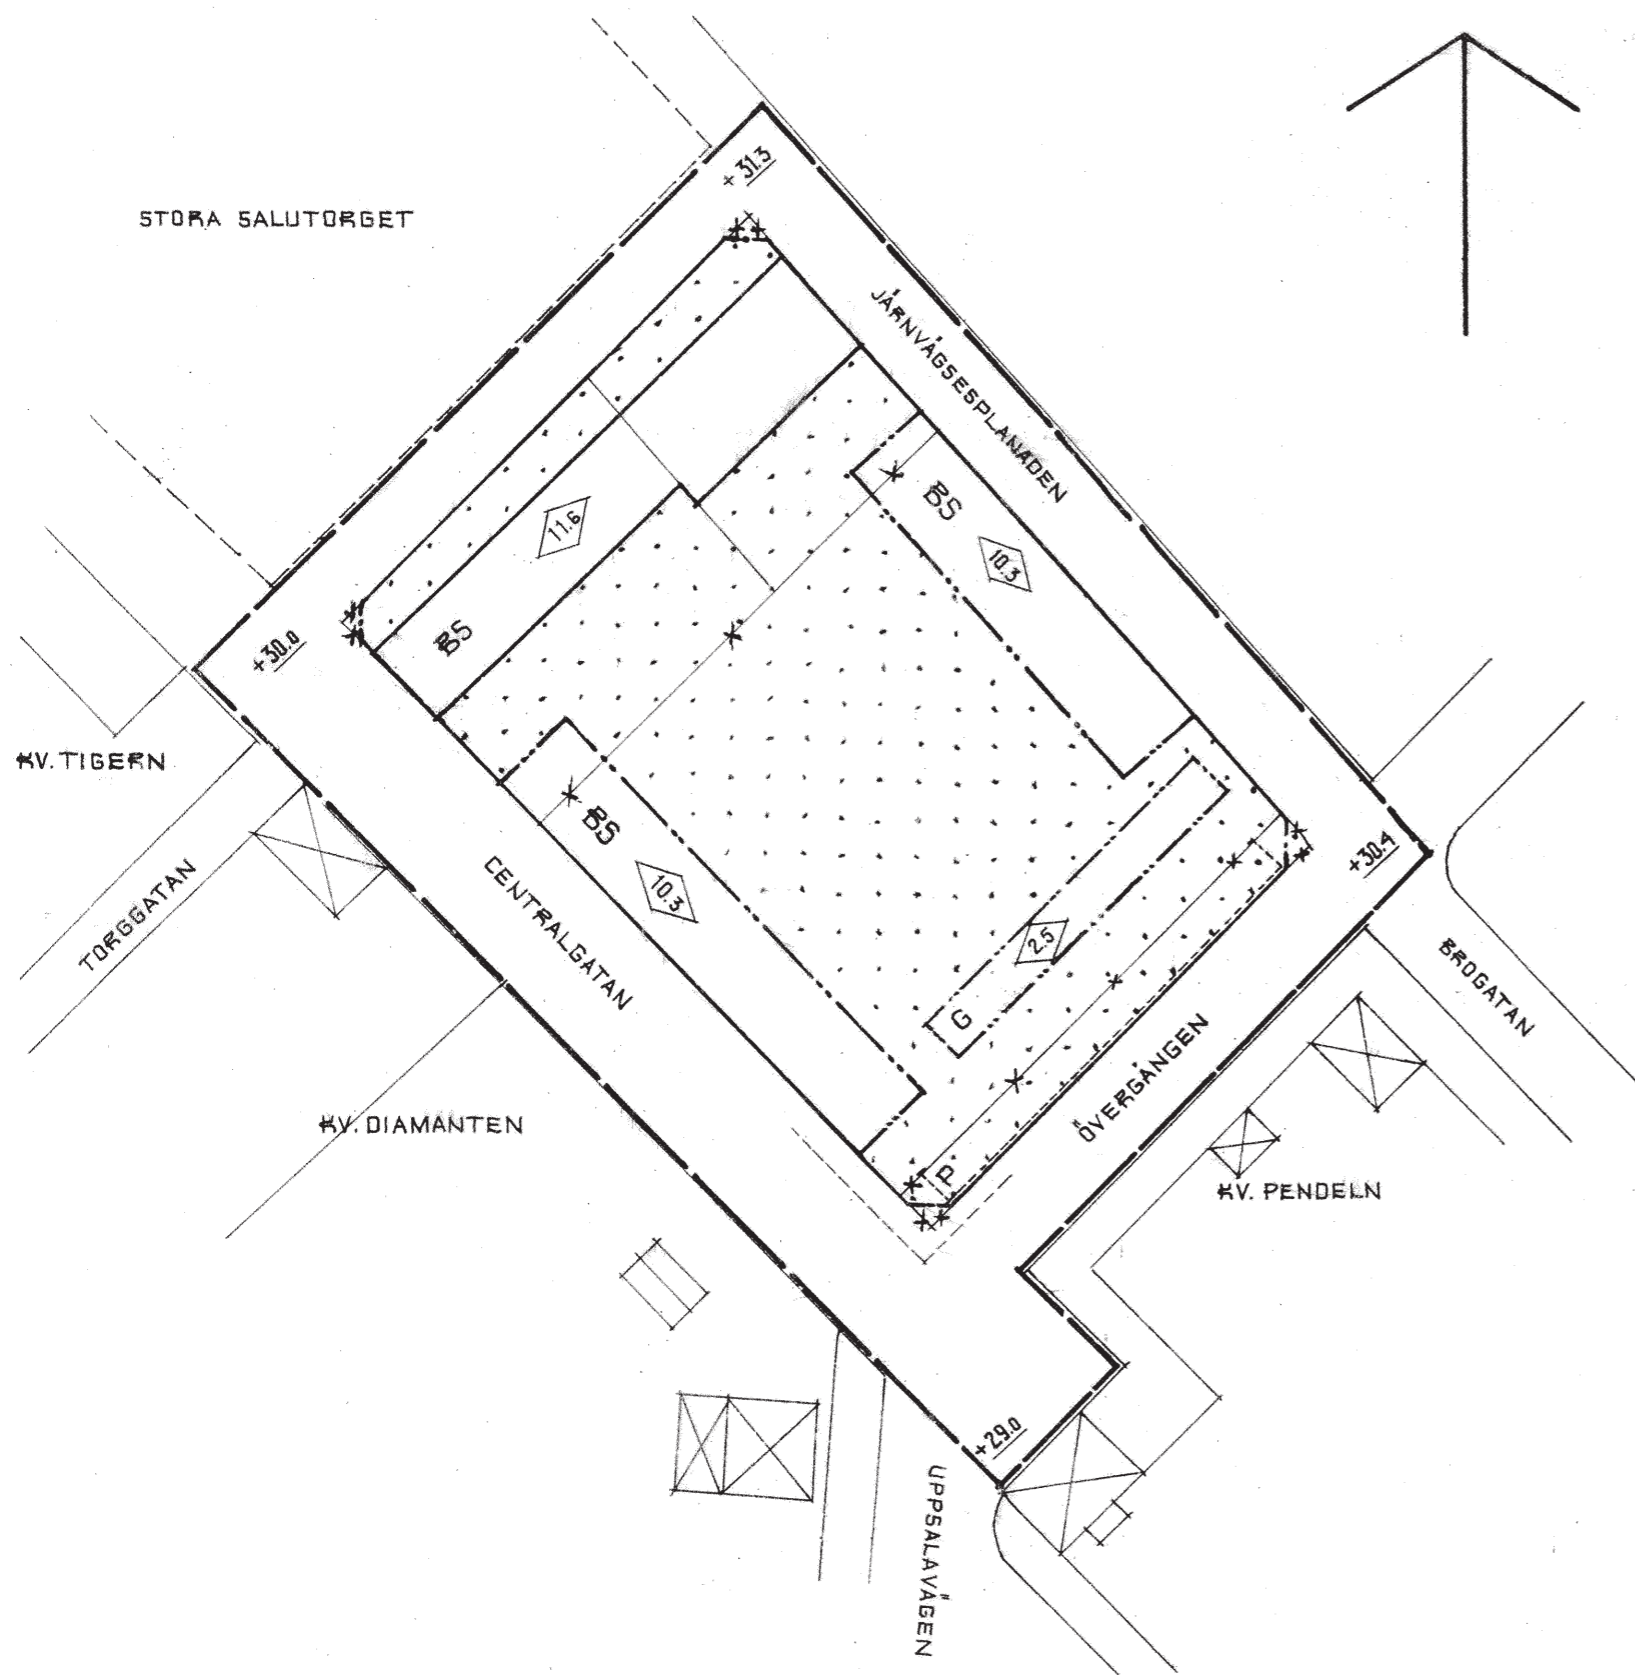

BETECKNINGAR

	STADSPLANEGRÄNS
	GÄLLANDE OMRÅDES OCH BESTÄMMELSEGRÄNS
	" " " " AVSEDD ATT UTBÅ
	OMRÅDESGRÄNS
	BESTÄMMELSEGRÄNS
	ALLMÄN PLATS, GATA
	OMRÅDE FÖR BOSTADSÄNDAMÅL
	" " GARAGEÄNDAMÅL
	MARK SOM ICKE FÅR BEBYGGAS
	ILLUSTRATIONSLINJE
	HUSHÖJD
	GÄLLANDE GATUHÖJD
	PARKERING
	BEFINTLIGA BYGGNADER

TILLHÖR BYGGNADSNÄMNDENS I TIERPS KÖPING BESLUT DEN 14 AUGUSTI
1963, § 187, BETYGAR:

W. Persson
WALFRID PERSSON, ORDFÖRANDE.

ATT LÄNSSTYRELSEN I UPPSALA LÄN DEN 5 SEPTEMBER 1963 FAST-
STÄLLT DENNA ÄNDRING AV STADSPLANEN FÖR KVARTERET THALIA
M.M. I TIERPS KÖPING SAMT ATT BESLUTET DÄROM JÄMLIKT 150 §
TREDJE STYCKET BYGGNADSLAGEN VUNNIT LAGA KRAFT; BETYGAR
UPPSALA SLOTT I LANDSKANSLIET SOM OVANT

PÅ TJÄNSTENS VÄGNAR:

C.G. Rydeholm
C.G. RYDEHOLM

DENNA KOPIAS LIKHET MED ORIGINALLET BETYGAR:

D101

M 10 0 50 100 150 M

D101