

FÖRSLAG TILL ÄNDRING AV STADSPLANEN FÖR
TORSPLAN, KV. KLINGAN M.M. I TIERPS KÖPING
 UPPRÄTTAT I JANUARI 1963 AV PL. 114

SVEN MOBERG, SÄP, STADSARKITEKT SKALA 1:2000
 REVIDERAD I AUGUSTI 1963 AV
 VIKING GÖRANSSON, SÄP, STADSARKITEKT.




BETECKNINGAR:

- STADSPLANEGRÄNS
- GÄLLANDE OMRÅDES- OCH BESTÄMMELSEGRÄNS
- x — x — " " " " , AVSEDD ATT UTGÅ
- · — · — OMRÅDESGRÄNS
- · — · — BESTÄMMELSEGRÄNS
- GRÄNSLINJER EJ AVSEDDA ATT FASTSTÄLLAS
- — ○ — ○ SÄRSKILD OMRÅDESGRÄNS, FÖRBUD MOT UTFART
- ALLMÄN PLATS, GATUMARK
- ▨ " " , PARK PLANTERING
- BF OMRÅDE FÖR BOSTADSÄNDAMÅL
- MARK SOM ICKE FÅR BEBYGGAS
- I VÅNINGSAKTAL
- 00.0 GÄLLANDE GATUHÖJD
- ☒ BEF. BYGGNADER, HUVUDBYGGNAD RESP UTHUS
- + — + — KOMMUNGRÄNS
- ILLUSTRATIONSLINJER
- 00.0 NY GATUHÖJD AVSEDD ATT FASTSTÄLLAS.
- U MARK TILLGÄNGLIG FÖR UNDERJORDISKA LEDNINGAR.

TILLHÖR BYGGNADSNÄMNDENS I TIERPS KÖPING
 BESLUT AN DEN 11/9 1963 S. 210
 BETYGAR *[Signature]*
 Ordfr

All höjddata på denna karta har
HÖJDSYSTEM Rh00

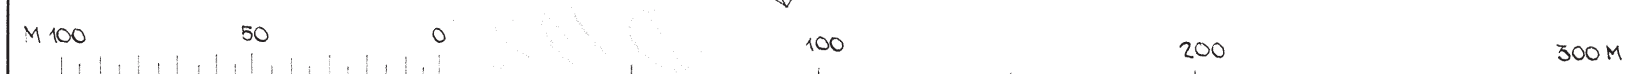

LBF: 30-23-16-0887

D102

D102