



GRUNDKARTA

Upprättad av Tierps kommun
Ajourförd 2009.08.28

Beteckningar

- Traktgräns
- Fastighetsgräns
- Väg
- Dike
- Ägostagsgräns
- Nivåkurva
- Stödmur
- Staket
- Stänt
- Lövskog
- Barrskog
- Bostadshus
- Uthus
- Skärmtak
- Avvägd höjd
- Registernummer för fastighet
- Ruinätspunkt
- Polygonpunkt
- Fixpunkt

Koordinatsystem
RT 90 2,5 gon V

Höjdsystem
RH00

**PLANKARTA MED BESTÄMMELSER
PLANBESTÄMMELSER**

GRÄNSBETECKNINGAR

- Plangräns, ritad 3 mm utanför planområdet
- Användningsgräns
- Egenskapsgräns

ANVÄNDNING AV KVARTERSMARK

- B** Bostäder
- H** Handel
- J** Småindustri och hantverk av sådan beskaffenhet att närboende ej vållas olägenheter med hänsyn till sundhet, brandsäkerhet och trevnad.
- K** Kontor
- E** Transformator

UTNYTTJANDEGRAD

e 0000 Största bruttoarea i kvm ovan mark

BEGRÄNSNINGAR AV MARKENS BEBYGGANDE

Marken får inte bebyggas

MARKENS ANORDNANDE

Körbar förbindelse får inte anordnas

PLACERING; UTFORMNING; UTFÖRANDE

- Högsta byggnadshöjd i meter
- Minsta respektive största taklutning i grader
- II** Högsta antal våningar

ADMINISTRATIVA BESTÄMMELSER

GENOMFÖRANDETID

Genomförandetiden är 10 år från den dag planen vinner laga kraft

HUVUDMANNASKAP

Kommunen är huvudman för allmänna platser

TOMTINDELNING/FASTIGHETSPLAN

Gällande tomtindelningar/fastighetsplaner inom planområdet upphävs den dag planen vinner laga kraft.

ANTAGANDEHANDLING

PLANEKONOMI

Planavgift för mark- och bygglov kommer inte att debiteras under genomförandetiden.

ENKELT PLANFÖRFARANDE

Övriga handlingar:
planbeskrivning
genomförandebeskrivning
samrådsredogörelse
fastighetsförteckning

Reglerar markanvändning och byggande enligt PBL

Förslag till ersättning av DETALJPLAN för

F.d. PRICKS

Fastigheterna Tierp 73:2, 73:4, 73:5 och 73:6

Tierps köping

Beslutsdatum

USB godkännande
2010.05.12 §68

KS antagande
2010.05.25 §56

Lagakraftvinnande
2010.06.18




Upprättad 2010.03.23

Helena Gäije
planarkitekt

Kenneth Ottosson
plantekniker

Skala 1:1000 Ursprungsformat A2

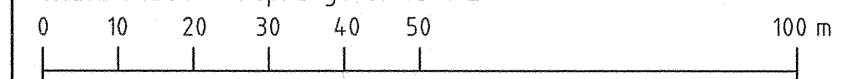

Dp 1028

