


Grundkarta Tierp	
Kommun. TIERP	Län UPPSALA
Registerområde TIERP	

- BETECKNINGAR**
- Kvartergräns
 - Fastighetsgräns
 - Staket
 - Väg
 - Åkerkant, dike
 - Nivåkurva
 - Kraftledning
 - Bostadshus karterat efter takkontur
 - Bostadshus karterat efter husliv
 - Allmän byggnad karterat efter takkontur
 - Uthus karterat efter takkontur
 - Uthus karterat efter husliv
 - Skärmlak karterat efter takkontur
 - Transformator
 - Jordkällare
 - 27.5
 - 2:31
 - Polygonpunkt
 - Ägaregräns
 - Brunn, källa
 - Träd
 - Barrskog
 - Åker
 - Rutnätspunkt

Skala 1:1000	Måtklass III	Beteckningsstandard TFA 4,6 B:5
Koordinatsystem i plan 9 gon reg 10	Koordinatsystem i höjd RH 00	

Grundkartan är upprättad genom kopiering av primärkartor, samt färmsskåd från skala 1:500. Flygolografiering. Unnrättad 1971-1978. Ajourförd 1989-10-01.

ÖVERSIKTSKARTA

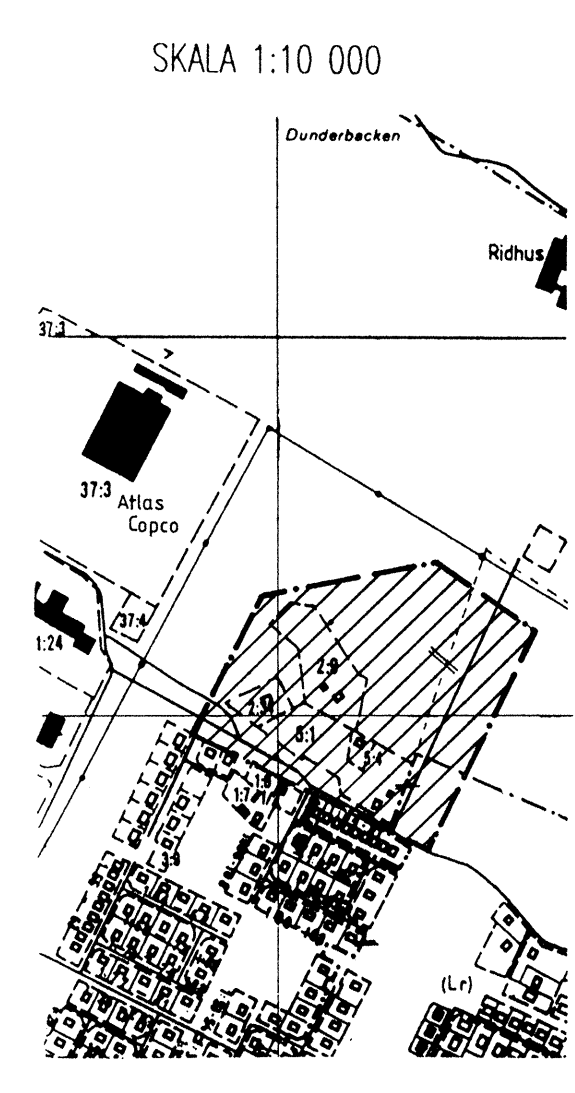

PLANKARTA
Gränsbeteckningar

- Plangräns
- Användningsgräns
- Egenskapsgräns

PLANBESTÄMMELSER
Följande gäller inom de områden som har nedanstående beteckning. Där beteckning saknas gäller bestämmelsen inom hela planområdet om inte annat anges.

- Användning av allmän plats**
Endast angiven användning är tillåten.
 - UPPSAML-GATA** Uppsamlingsgata
 - L-GATA** Lokalgata
 - PARK** Anlagd park
 - NATUR** Naturpark
 - GC-VÄG** Gång- och cykelväg

- Användning av kvartersmark**
 - B** Bostäder
 - B₁** Bostäder, parhus
 - E** Transformator

- Utformning av allmän plats**
 - plant** Gatuplantering
 - lek** Lekpark

- Utnyttjandegrad**
 - e₁0000** Största sammanlagda byggnadsarea i kvadratmeter inklusive bostadskomponent och garage ovan mark.
 - e₂000** Största sammanlagda byggnadsarea i kvadratmeter per fastighet.
 - e₃0** Kvarteret får indelas till högst angivet antal fastigheter/tomter.

- Begränsning av markens bebyggande**
 - Marken får ej bebyggas
- Markens anordnande**
 - In- och utfart får ej anordnas över denna gräns

- Placering, utformning, utförande**
 - I, II** Högsta antal våningar
 - V** Vind får ej inredas

- Administrativa bestämmelser**
Genomförandetiden är 10 år från den dag planen vinner laga kraft.

Illustrationer (exempel på utformning)
..... Illustrationslinje

Antagandehandling: Övriga antagandehandlingar beskrivning genomförandebeskrivning fastighetsförteckning va-utredning samrådsredogörelse utlåtande efter utställning

Ändring av stadsplan till **DETALJPLAN**
Reglerar markanvändningen och byggande enl. PBL

Långfarstun Tierps centralort Tierps kommun	Beslutsdatum	Sign.
	Bn godkännande	
	900829 §264	HK
	Antagande	
901002 §157 Kf	HK	
Lagakraftvinnande		
901117	HK	

1990-06-20
Upprättad av Tierps kommun, byggnadsnämndens kansli

Kjell Norberg stadsarkitekt
Birgitta Lind kartassistent

