


GRUNDKARTA
BETECKNINGAR

- Kvarteregräns
- - - Fasthetsgräns
- - - Väg
- Dike
- Nivåkurva
- Agrotelesgräns
- Bostadshus
- Uthus
- 32.2 Avvägd höjd
- 45.6 Regestummer för fastighet
- + Rutmätspunkt
- o Polygonpunkt

Skala 1:1000	Mätstas IFA 4.6 B.5	Beteckningsstandard TR 4.6 B.5
Koordinatsystem i plan 0 gon 2.5 W reg 10	Koordinatsystem i höjd R4 00	

Grundkartan är upprättad genom kopiering av primärkartan
Fotografiering

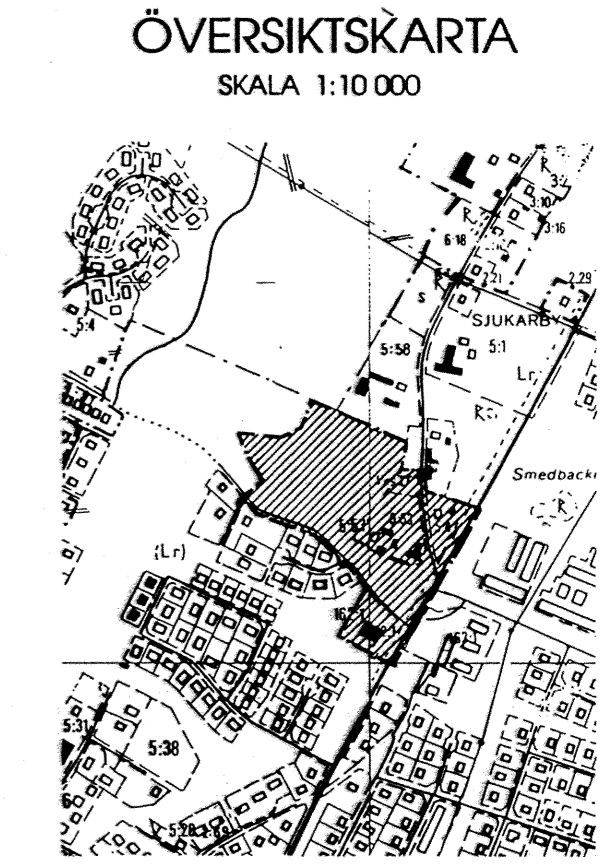

PLANKARTA

- Gränsbeteckningar**
- Planområdesgräns
 - - - Användningsgräns
 - - - Egenskapsgräns

PLANBESTÄMMELSER

Följande gäller inom de områden som har nedanstående beteckningar. Där beteckning saknas gäller bestämmelsen inom hela planområdet om inte annat anges.

- 1 Användning av allmän platsmark**
 - H-GATA** Trafik i huvudnät
 - L-GATA** Lokal trafik
 - GC-VÄG** Gång och cykeltrafik
 - NATUR** Naturmark
 - PARK** Anlagd park
 - 2 Användning av kvartersmark**
 - B** Bostäder
 - H** Handel
 - I** Småindustri
 - S** Barnstuga, förskola
 - 3 Utformning av allmän plats**
 - tunnel** Utrymme för tunnel för gång- och cykeltrafik
 - infart** Utrymme för infart till fastighet
 - fh** Farthinder
 - 4 Utnyttjandegrad**
 - e2000** Största sammanlagda byggnadsarea i m² ovan mark
 - 5 Begränsning av markens bebyggande**
 - Marken får ej bebyggas
 - U** Marken skall vara tillgänglig för underjordiska ledningar
 - 6 Markens anordnande**
 - Ut- och infart får ej anordnas över denna gräns
 - 7 Placering, utformning, utförande**
 - I** Högsta antal våningar
 - V** Vind får ej inredas
 - 8 Störningsskydd**
 - m** Verksamheten får ej vara störande för omgivningen
 - 9 Administrativa bestämmelser**
 - Genomförandetiden är 5 år från den dag planen vinner laga kraft.
- Illustrationer**
- Illustrationslinje

NORMALT PLANFÖRFARANDE

Antagandehandling Övriga handlingar
planbeskrivning
genomförandebeskrivning
fastighetsförteckning

Illustrationsplan
samrådsredogörelse
utlåtande

Förslag till **DETALJPLAN**
Regler markanvändningen och byggnade enl. PBL

SKATVÄGEN
Tierps centralort
Tierps kommun

Beslutsdatum	Siga
94.02.02	<i>Kal</i>
Antagande	
94.02.08	<i>Kal</i>
Lagkraftvinnande	
94.03.02	<i>Kal</i>

Upprättad 1994-01-28 av Kommunplanering, Tierps kommun

Karl Norberg stadsarkitekt *Kenneth Ottosson* karttekniker

Skala 1:1000
0 10 20 30 40 50 100m

Dp 140