

Grundkarta TIERP	
Kommun TIERP	Län UPPSALA
Registerområde TIERP	

BETECKNINGAR

	Kvartersgräns
	Fastighetsgräns
	Väg
	Nivåkurva
	Bostadshus karterat efter husliv
	Uthus karterat efter husliv
	Skärmvägg
	Transformator
	Registernummer för fastighet
	Polygonpunkt
	Rutningspunkt

Skala 1:500	Märklass III	Beteckningstandard TFA 4.6 B:5
Koordinatsystem i plan 0 gon 38		Koordinatsystem i höjd RH 00

Grundkartan är upprättad genom kopiering av primärkarta
Flytografiering
Upprättad 1972-11-15
Ajoudförd 1987-10-01

PLANKARTA

Gränsbeteckningar

- Plangräns
- Användningsgräns
- Egenskapsgräns
- Illustrationer

PLANBESTÄMMELSER

Följande gäller inom de områden som har nedanstående beteckningar. Där beteckning saknas gäller bestämmelsen inom hela planområdet om inte annat anges.

1. Användning av allmän plats

Endast angiven användning är tillåten.

- L-GATA Lokalgata
- GCMVÄG Gång-, cykel-, och mopedväg
- PARK Anlagd park

2. Användning av kartersmark

- B1 Bostäder, parhus

3. Utnyttjandegrad

- e1 På varje fastighet får endast högst en huvudbyggnad och högst två uthus uppföras. Största tillåtna byggnadsarea är 35 procent av fastighetsarean.

4. Begränsning av markens bebyggande

- Markens får ej bebyggas

5. Markens anordnande

- Utfart får inte anordnas över denna gräns


6. Placering, utformning, utförande

Huvudbyggnad skall placeras minst 4m från tomtgräns. Uthus får placeras i tomtgräns.

- II Antal våningar vari inredd vind räknas.
- 4,5 Högsta byggnadshöjd i meter.

7. Administrativa bestämmelser

Genomförandetiden är 5 år från den dag planen vinner laga kraft.

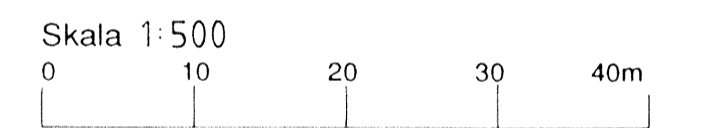

BSLUTSDATUM _____ Sign _____

Bn antagande	88 04 27	
Lagakraftvinnande	88 05 25	

antagandehandling

Övriga antagandehandlingar:
planbeskrivning
genomförandebeskrivning
fastighetsförteckning
särskilt utlåtande

Ändring av stadsplan till
DETALJPLAN

Reglerar markanvändningen och byggande enligt PBL

1988-04-27

Kjell Lindeberg stadsarkitekt

Tierp 2:1, 174:1 m.fl.
TIERP
TIERPS KOMMUN