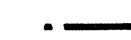

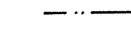



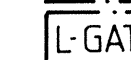

PLANKARTA

Gränsbeteckningar



-  Planområdesgräns
-  Användningsgräns
-  Egenskapsgräns

PLANBESTÄMMELSER

1. Användning av allmän plats

-  INFART Infartstrafik
-  L-GATA Lokal trafik
-  NATUR Naturområde


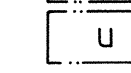
2. Användning av kvartersmark

-  E Transformator
-  J Industri

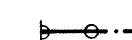
3. Utformning av allmän platsmark

-  † Gångtunnel

4. Begränsning av markens bebyggande

-  Marken får ej bebyggas
-  U Marken skall vara tillgänglig för allmänna underjordiska ledningar


5. Markens anordnande

-  In- och utfart får ej anordnas över denna gräns

6. Administrativa bestämmelser

- Genomförandetiden är 10 år från den dag planen vinner laga kraft.

Illustrationer

-  Illustrationslinje

NORMALT PLANFÖRFARANDE

Antagandehandling

Övriga antagandehandlingar
Planbeskrivning
Genomförandebeskrivning
Samrådsredogörelse

Utlåtande
Fastighetsförteckning

Förslag till DETALJPLAN

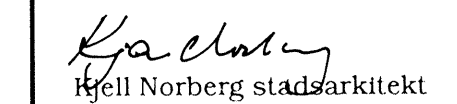
Reglerar markanvändningen och byggande enl. PBL

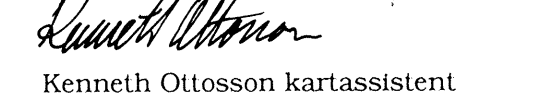
Industrigatan - Lv 740
Tierps centralort
Tierps kommun

Beslutsdatum Sign

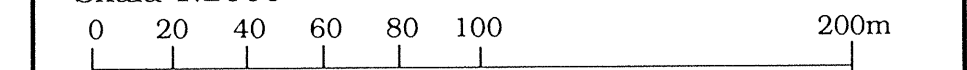
En godkännande	920226 § 61	KC
Antagande	920331 § 67	KC
Lagakraftvinande	920704	MK

Upprättad 1992-02-26 Kommunplanering, Tierps kommun


Kenneth Norberg stadsarkitekt


Kenneth Ottosson kartassistent



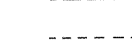



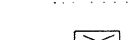
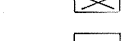
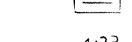



Skala 1:2000



Dp 170

GRUNDKARTA

BETECKNINGAR

-  Traktgräns
-  Fastighetsgräns
-  Väg
-  Dike, åkerkant
-  Nivåkurva
-  Ågostagsgräns
-  Bostadshus
-  Uthus
-  1:23 Registernummer för fastighet
-  S Samfärdig mark
-  + Rutnätspunkt
-  o Polygonpunkt

Skala 1:2000	Måtklass III	Beteckningsstandard TFA 4.6 B:5
Koordinatsystem i plan 0 gen reg 10		Koordinatsystem i höjd RH 00

Grundkartan är upprättad genom kopiering av primärkarta
Flygfotografering

