




GRUNDKARTA
BETECKNINGAR

- Fastlighetsgräns
- - - Väg
- ~ Nivåkurva
- Häck
- Staket
- Slätt
- ⊠ Bostadshus
- Utthus
- ⊞ Transformator
- 2.35 Registernummer för fastighet
- + Rutmåtpunkt
- Polygonpunkt

Skala 1:500	Måtklass III	Beteckningsstandard TFA 4.6 B.5
Koordinatsystem i plan 0 gån 1938		Koordinatsystem i höjd RH 00

Grundkartan är en digital karta
År 2010
Fylgoteckning

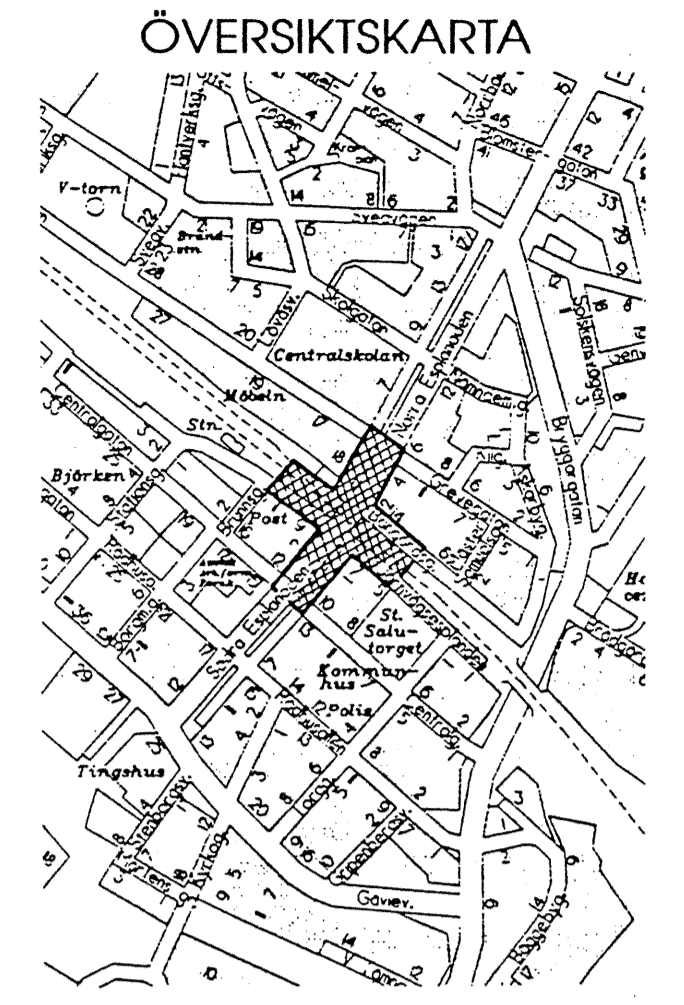

PLANKARTA

Gränsbeteckningar

- Planområdesgräns
- - - Användningsgräns
- Egenskapsgräns

PLANBESTÄMMELSER
Följande gäller inom de områden som har nedanstående beteckningar. Där beteckning saknas gäller bestämmelsen inom hela planområdet om inte annat anges.

Användning av allmän platsmark

- H-GATA Trafik mellan områden
- L-GATA Lokal trafik i området
- GC-VÄG Gång och cykeltrafik
- PARK Anlagd park
- P-PLATS Parkeringsplats

Användning av kvartersmark

- E Transformator
- T Järnvägstrafik

Utformning av allmän plats

- bro Utrymme för gång- och cykelbro
- gång Utrymme för gångtrafik
- kiosk Utrymme för kiosk/gatukök

Begränsning av markens bebyggande

- Marken får ej bebyggas
- u Marken skall vara tillgänglig för allmänna underjordiska ledningar
- x Marken skall vara tillgänglig för allmän gång- och cykeltrafik
- z Marken skall vara tillgänglig för gatuport med fri höjd på 3,1 meter för gång-, cykel- och biltrafik

Administrativa bestämmelser

Genomförandetiden är 5 år från den dag planen vinner laga kraft.

NORMALT PLANFÖRFARANDE		Antagandehandling	
		Övriga handlingar: planbeskrivning genomförandebeskrivning fastighetsförteckning	samaradsredogörelse utlåtande
Förslag till DETALJPLAN Reglerar markanvändningen och byggande enl. PBL			
GATUPORT I ESPLANADEN		Beslutsdatum	Sign
Tierps köping		9/6/107	den
Tierps kommun		9/6/126	den
		Lagakraftvinnande	9/20/01
		9/20/01	den
		Upprättad 1996-10-28 av Kommunplanering	
TIERPS KOMMUN Skala 1:500 0 10 20 50m		Sten Hammar Stadsarkitekt Kenneth Ottosson karttekniker	
		Dp 185	