

FÖRSLAG TILL UTVIDGNING OCH ÄNDRING AV BYGGNADSPÄN UPPRÄTTAD I NOVEMBER 1973 REV. I OKTOBER 1974 AV NOARK

NOARK ARKITEKTKONTOR AB STORGATAN 28 A
 753 31 UPPSALA TELEFON VÄXEL 018/10 01 20

Lars Lundquist
 LARS LUNDQUIST
 ARKITEKT SÄE

LARS LUNDQUIST
 STADSPLANEINGENJÖR


BETECKNINGAR

- BYGGNADSPÄNENGRÄNS 3 M UTANFÖR PLANOMR.
- - - BYGGNADSMÄRKS- ELLER ANNAN OMRÄDESGRÄNS
- BESTÄMMELESGRÄNS
- GRÄNSLINJER EJ AVSEDDA ATT FASTSTÄLLAS
- ← - - - - - FÖRBUD MOT UTFART
- VÄGMÄRK
- PARK
- BF OMRÅDE FÖR BOSTADSÄNDAMÅL, FRISTÄENDE HUS
- Es TRÅNSFORMÅTORSTATION
- MÄRK SOM ICKE FÅR BEBYGGAS
- I ANTAL VÄNINGAR

TILLHÖR KOMMUNFULLMÄKTIGES I TIERPS KOMMUN BESLUT
 1975-04-28, § 4 BETYGAR

— GRÄNS FÖR OMRÅDE SOM AV LÄNSSTYRELSEN
 UNDTAGITS FRÅN FASTSTÄLLELSE

ÖVERSIKTSKARTA I SKALA 1:50000

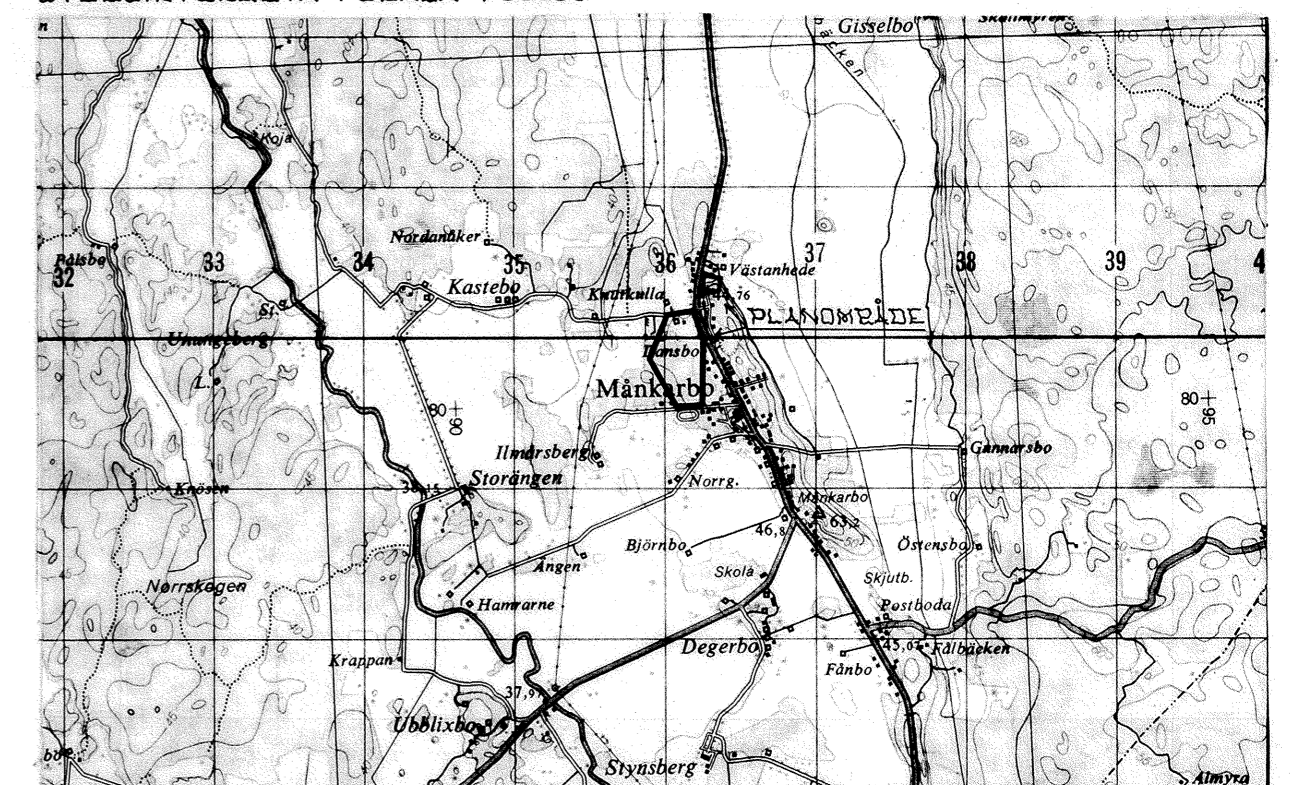

YVRE 17, 1:36 OCH 66:3 i MÄNKARBO SAMHÄLLE

TIERPS SOCKEN, TIERPS KOMMUN
 UPPSALA LÄN.

