

# PLANKARTA MED BESTÄMMELSER PLANBESTÄMMELSER

## GRÄNSBETECKNINGAR

- Planområdesgräns - ritad 3 m utanför området
- Användningsgräns
- Egenskapsgräns

Följande gäller inom områden med nedanstående beteckningar. Endast angiven användning och utformning är tillåten.

## ANVÄNDNING AV KVARTERSMARK

- B** Bostäder
- H** Handel
- J** Småindustri och hantverk som ej är störande för omgivningen i fråga om buller, hälsa och säkerhet

## UTNYTTJANDGRAD

**e000** Största sammanlagda byggnadsarea i kvadratmeter ovan mark

## BEGRÄNSNING AV MARKENS BEBYGGANDE

Marken får ej bebyggas

## PLACERING; UTFORMNING; UTFÖRANDE

**I** Högsta antal våningar

## ADMINISTRATIVA BESTÄMMELSER

**GENOMFÖRANDETID**  
Genomförandetiden är 5 år från den dag då planen vinner lagakraft.

## PLANEKONOMI

Planavgift kommer inte att debiteras i samband med mark och bygglov under genomförandetiden.  
Reglerar markanvändning och byggande enligt PBL

## ANTAGANDEHANDLING ENKELT PLANFÖRFARANDE

Samrådshandlingarna består av:  
plankarta med bestämmelser  
planbeskrivning  
genomförandebeskrivning  
fastighetsförteckning  
samrådsredogörelse

Ersättning av DETALJPLAN för

**Månkarbo 1:33**  
Månkarbo  
Tierps församling

Beslutsdatum	uSB godkännande
KS antagande	
Lagakraftvinnande	




Upprättad 2009.01.15

*Helena Gälje*  
Helena Gälje, planarkitekt

*Kenneth Ottosson*  
Kenneth Ottosson, plantekniker

Skala 1:1000 Ursprungsformat A3

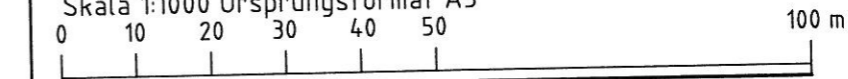

**Dp 241**

