

FORSLAG TILL BYGGNADSPANEÄNDRING FÖR
 FAST. **LIBBARBO 1:121 - 142**
 I **ÖRBYHUS**, VENDELS KOMMUN, UPPSALA LÄN


UPPSALA 1 NOVEMBER 1972

Vikiny Göransson

VIKING GÖRANSSON
 STADSARKITEKT SAR

All höjddata på denna
 karta har
HÖJDSYSTEM
Rh00

GRUNDKARTAN UPPRÄTTAD ÅR 1967 AV
 INGENJÖRSFIRMAN ORRJE & CO. AB.

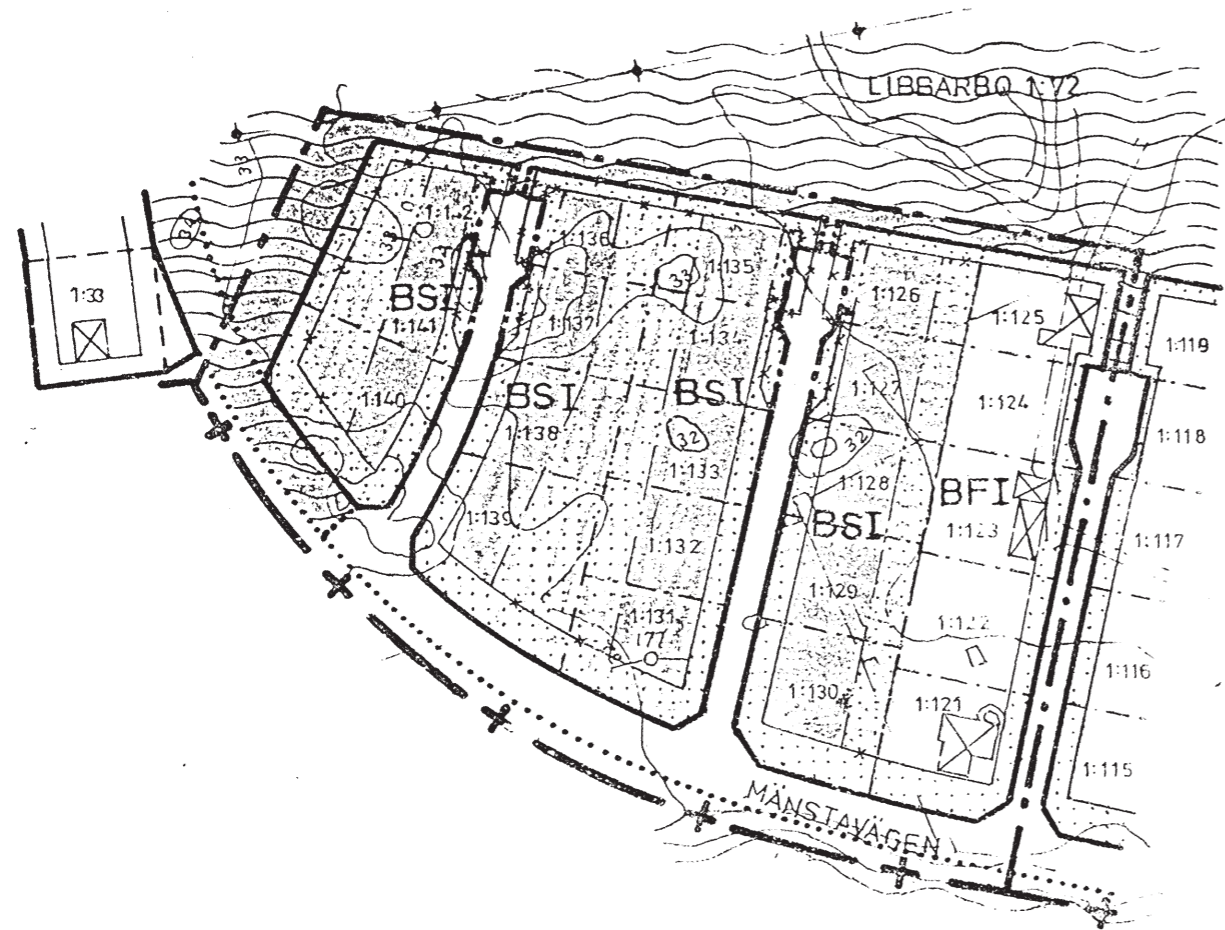

BETECKNINGAR:

- BYGGNADSPANEGRÄNS 5 METER UTANFÖR FASTSTÄLLT BYGGNADSPANEOMRÅDE
- GRÄNS FÖR BYGGNADSPANEÄNDRINGEN
- NY OMRÅDESGRÄNS
- NY BESTÄMMELSEGRÄNS
- BYGGNADSPANELINJER AVSEDDA ATT BIBEHÅLLAS
- BYGGNADSPANELINJE AVSEDD ATT UTGÅ
- OMRÅDESGRÄNS EJ AVSEDD ATT FASTSTÄLLAS
- TOMTPLATSGRÄNS EJ AVSEDD ATT FASTSTÄLLAS
- VÄG, PARKERING
- PARK, PLANTERING
- MARK SOM ICKE FÅR BEBYGGAS
- OMRÅDE FÖR BOSTADSÄNDAMÅL
- FRISTÅENDE BYGGNADSSÄTT
- SLUTET BYGGNADSSÄTT
- VÅNINGANTAL
- NIVÅKURVOR
- BÖNING - RESP. UTHUS
- FASTIGHETSBECKNING
- KRAFTLEDNING

TILLHÖR KOMMUNFULLMÄKTIGES BESLUT DEN §

FASTSTÄLLD AV LÄNSSTYRELSEN I UPPSALA LÄN DEN



SKALA 1:2000

