

GRUNDKARTAN UPPRÄTTAD AV M FORSS ÅR 1951 KOMPLETTERAD OCH REVIDERAD AV ÖSTHAMMARS LANTMÄTERIDISTRIKT 1975-12-22


SKALA 1:2000

# FÖRSLAG TILL ÄNDRING AV BYGGNADSPLAN UPPRÄTTAT I NOVEMBER 1975 AV **NOARK**


NOARK ARKITEKTKONTOR AB STORGATAN 28 A  
753 31 UPPSALA TELEFON VÄXEL 018/10 01 20

*Kjell Norberg*  
KJELL NORBERG  
ARK SÄR

*Per-Olof Kulin*  
PER-OLOF KULIN  
ARK SÄR

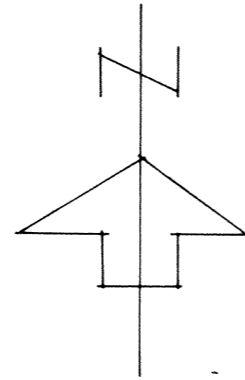

x = 1600

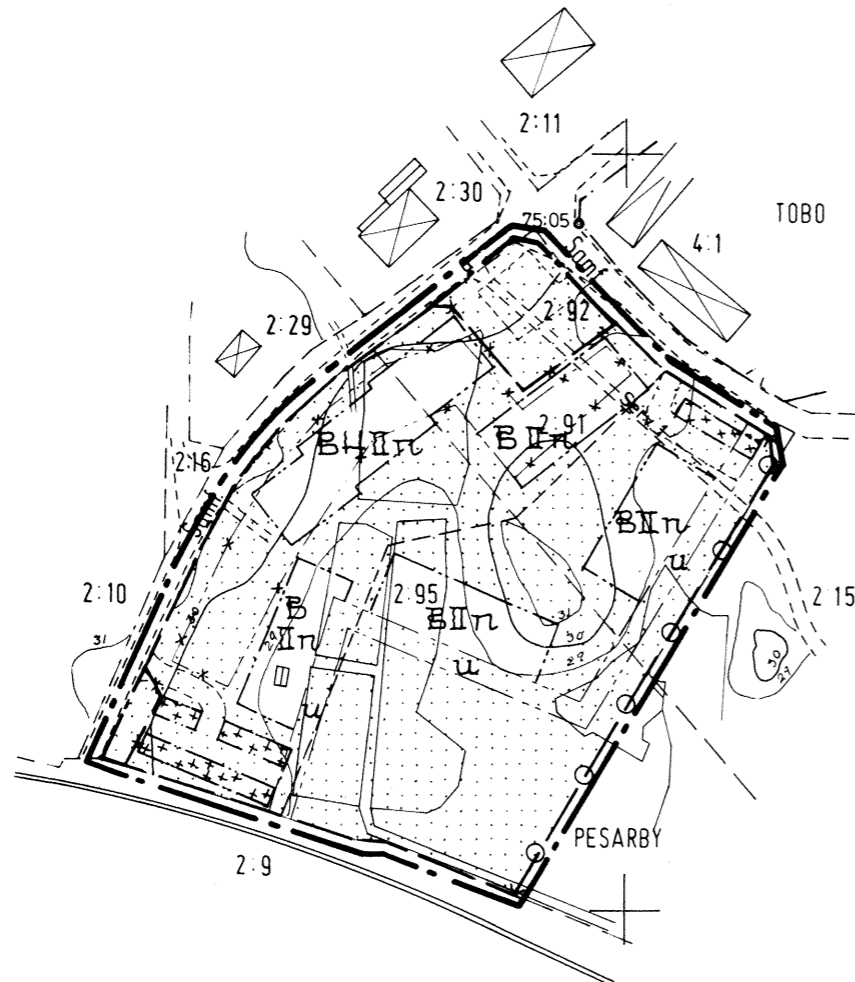

x = 1400

y = 1000

y = 1200

## BETECKNINGAR

- LINJE 3 METER UTANFÖR PLANOMRÅDET
- GÄLLANDE OMRÅDESGRÄNS AVSEDD ATT BIBEHÅLLAS
- \* \* GÄLLANDE OMRÅDESGRÄNS AVSEDD ATT UTGÅ
- BYGGNADSMÄRKS- ELLER ANNAN OMRÅDESGRÄNS
- GÄLLANDE BESTÄMMELSEGRÄNS AVSEDD ATT BIBEHÅLLAS
- \* \* GÄLLANDE BESTÄMMELSEGRÄNS AVSEDD ATT UTGÅ
- BESTÄMMELSEGRÄNS
- GRÄNSLINJER EJ AVSEDDA ATT FASTSTÄLLAS
- ○ FÖRBUD MOT IN- OCH UTFART, TVÄRSTRECK MED PIL MÄRKERAR FÖRBUDETS SLUT

- B** OMRÅDE FÖR BOSTADSÄNDAMÅL
- BH** OMRÅDE FÖR BOSTADS- OCH HANDELSÄNDAMÅL
- MÅRK SOM ICKE FÅR BEBYGGAS
- ++++ MÅRK FÖR GARAGE, UTHUS O DYL
- U MÅRK TILLGÅNGLIG FÖR UNDERJORDISKA LEDNINGAR
- I ANTAL VÅNINGAR
- n UTÖVER ANGIVET VÅNINGANTAL FÅR VIND ICKE INREDAS

# PESARBY 2:91, 2:92 OCH 2:95

I TOBO SAMHÄLLE, TIERPS KOMMUN  
UPPSALA LÄN

ATT LÄNSSTYRELSEN I UPPSALA LÄN  
1977-03-28 PÅ SÅTT BESLUTET VISAR  
FASTSTÄLLT DENNA BYGGNADSPLAN  
OCH ATT BESLUTET ENL 150 § 3 STYCK-  
KET BL VUNNIT LAGA KRAFT BETYGAR:

BERTIL PALM

TILLHÖR KOMMUNFULLMÄKTIGES  
I TIERPS KOMMUN BESLUT AV  
DEN 29/6 1976 §136 BETYGAS

*Lennart Forsberg*  
LENNART FORSBERG

ARB NR 35/02-14