


Grundkarta TOBO	
Kommun TIERP	Län UPPSALA
Registerområde TIERP	

BETECKNINGAR	
	Traktgräns
	Fastighetsgräns
	Väg
	Nivåkurva
	Kraftledning
	Stolpe
	Bostadshus karterat efter takkontur
	Uthus karterat efter takkontur
	Skärmtak karterat efter takkontur
	Transformator
	2:21 Registernummer för fastighet
	Polygonpunkt
	Höjdfix
	Ägoslagsgräns
	Lövskog
	Barrskog
	Kärr, mosse, sankmark
	Rutnätspunkt

Skala 1:1000	Mätklass III	Beteckningsstandard TFA 4.6 B:5
Koordinatsystem i plan 0 gon reg 10		Koordinatsystem i höjd RH 00

Grundkartan är upprättad genom kopiering av primärkarta
Flygfotografering
Upprättad 1978-05-12
Ajourförd 1988-10-01

Lantmäteriet i Norduppland
198

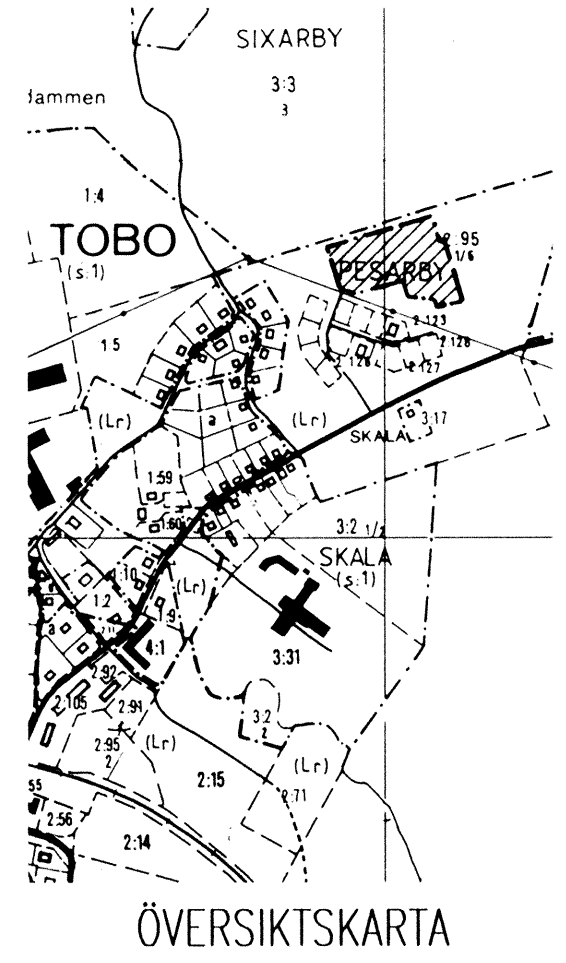

ÖVERSIKTSKARTA
SKALA 1:10 000

PLANKARTA

Gränsbeteckningar

- Plangräns
- Användningsgräns
- Egenskapsgräns

PLANBESTÄMMELSER

Följande gäller inom de områden som har nedanstående beteckning. Där beteckning saknas gäller bestämmelsen inom hela planområdet om inte annat anges.

1. Användning av allmän plats

Endast angiven användning är tillåten.

- L-GATA Lokalgata
- NATUR Naturområde

2. Användning av kvartersmark

- B Bostäder, parhus
- E Transformator

3. Utnyttjandegrad

- e_{1 000} Största tillåtna sammanlagda byggnadsarea i kvadratmeter inklusive förråd

4. Begränsning av markens bebyggande

- Marken får ej bebyggas

5. Placering, utformning, utförande

- I Antal våningar
- V₁ Vind får ej inredas

6. Administrativa bestämmelser

- Ändrad lovplikt
- Q₁ Bygglöv krävs inte för uppförande av carport eller garage med största mått 3,5x5,0 m och placering på biluppställningsplats

Genomförandetiden är 5 år dagen efter planen vinner laga kraft.

Illustrationer

- Illustrationslinje

Antagandehandling:	övriga antagandehandlingar beskrivning genomförandebeskrivning fastighetsförteckning va-utredning särskilt utlåtande
--------------------	---

Ändring av byggnadsplan till
DETALJPLAN
Reglerar markanvändningen och byggande enl. PBL

Del av Pesarby 2:95, Tjardalen

Tobo

Tierps kommun

1989-05-02
Upprättad av Tierps kommun

G. Cronqvist *Kenneth Ottomann*

Skala 1:1000	0 10 20 30 40 50 100m
--------------	-----------------------

Beslutsdatum 1989-05-02	Sign BL
Antagande 1989-06-21	BL
Lagakraftvinnande 1989-07-21	BL

Dp 318