




Grundkarta
ÖRBYHUS
 Kommun TIERP Län UPPSALA
 Registerområde TIERP

- BETECKNINGAR**
- Kvartergräns
 - - - Fastighetsgräns
 - Väg
 - Nivåkurva
 - Kraftledning
 - Slope
 - ⊗ Bostadshus karterat efter takkonstr. husnr
 - ⊗ Uthus karterat efter takkonstr. husnr
 - ⊗ Skärmtak karterat efter takkonstr.
 - ⊗ Transformator
 - 2:23 Registernummer för fastighet
 - Polygonpunkt
 - Höjdfix
 - Riktningssymbol
- | | | |
|---------------------------------|----------|--------------------------------|
| Skala 1:500 | Måtklass | Beteckningstandard TFA 4.6 B:5 |
| Koordinatsystem i plan 0 gon 38 | | Koordinatsystem i höjd RH 00 |

Grundkartan är upprättad genom kopiering av primärkarta
 Flygfotografier
 Upprättad 1978-05-12
 Änraförd 1988-10-01

Lantmäteriet i Norduppland
 198

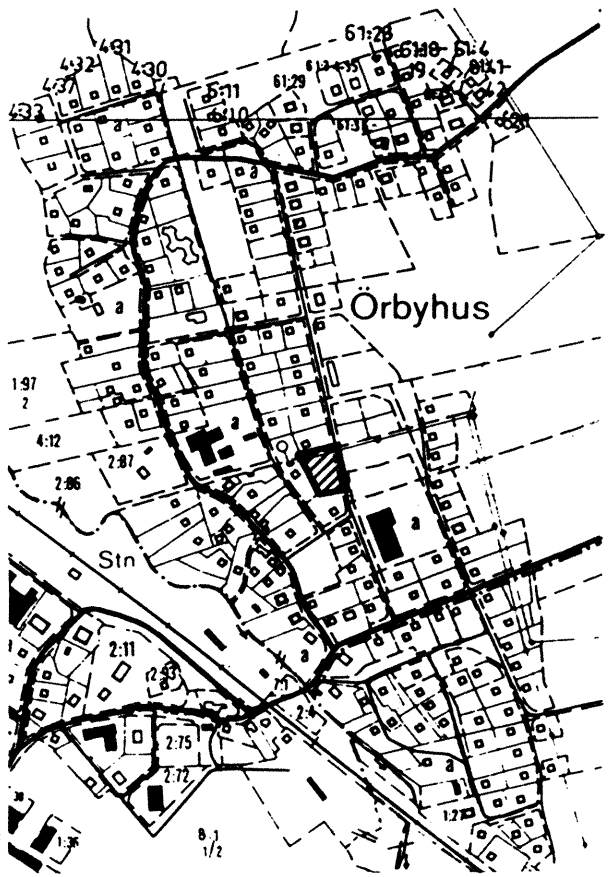

ÖVERSIKTSKARTA
 SKALA 1:10 000

PLANKARTA

Gränsbeteckningar

- Plangräns
- - - Användningsgräns
- Egenskapsgräns

PLANBESTÄMMELSER

Följande gäller inom de områden som har nedanstående beteckningar. Där beteckning saknas gäller bestämmelsen inom hela planområdet om inte annat anges.

- Användning av kvartersmark**
 - ⊗ Bostäder, fyrtamiljvillor
- Begränsning av markens bebyggande**
 - ⊗ Marken får ej bebyggas
 - ⊗ Marken får endast bebyggas med uthus/förråd
- Markens anordnande**
 - ⊗ Ytparkering får anordnas
 - ⊗ Utfart får ej anordnas över denna gräns
- Placering, utformning, utförande**
 - ⊗ Antal våningar
 - ⊗ Vind får ej inredas
- Administrativa bestämmelser**

Genomförandetiden är 5 år efter planen vinner laga kraft.

Antagandehandling:	övriga antagandehandlingar beskrivning genomförandebeskrivning fastighetsförteckning samrådsredogörelse	
Ändring av byggnadsplan till DETALJPLAN		
Reglerar markanvändningen och byggande enl. PBL		
GYLLBY 2:61	Beslutsdatum	Sign
	Bn godkännande	
Örbyhus Tierps kommun	Antagande 89 10 18, § 359	60
	Lagakraftvinnande 89 11 11	60
1989-09-07		
Upprättad av Tierps kommun Kjell Norberg Stadsarkitekt	<i>Kjell Norberg</i>	Birgitta Lind Kartassistent <i>Birgitta Lind</i>
Skala 1:1000		
0 10 20 30 40 50 100 m		
	Dp 320	