


Grundkarta ÖRBYHUS	
Kommun TIERP	Län UPPSALA
Registerområde TIERP	

- BETECKNINGAR**
- Fastighetsgräns
 - - - - - Väg
 - ~ ~ ~ Nivåkurva
 - ⊗ Bostadshus
 - ▭ Uthus
 - ▧ Skärmtak
 - ⊕ Transformator
 - Staket
 - ~ Häck
 - 32.7 Avvägd höjd på vägbanan
 - 1:23 Registernummer för fastighet
 - Serv. Servitut
 - ⋯ Ägoslogsgräns
 - + Rutnätpunkt

Skala 1:1000	Mätklass III	Beteckningsstandard TFA 4.6 B:5
Koordinatsystem i plan 0 gon reg 10		Koordinatsystem i höjd RH 70

Grundkartan är upprättad genom kopiering av primärkarta
Flygfotografering
Upprättad 1978-05-12
Ajoudförd 1989-10-01

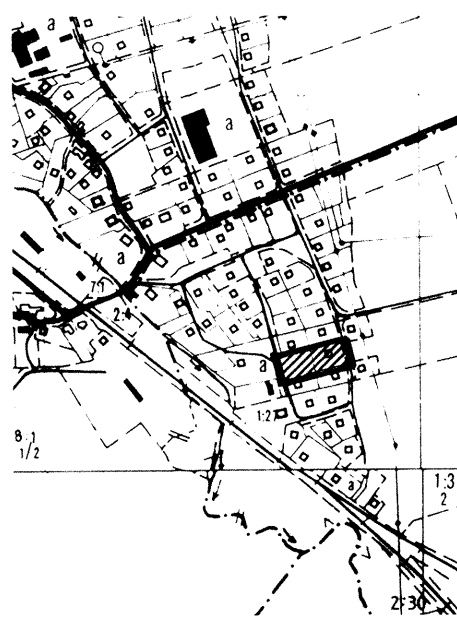

ÖVERSIKTKARTA
SKALA 1:10 000

PLANKARTA

Gränsbeteckningar

- • — Plangräns
- - - - - Användningsgräns
- ⋯ Egenskapsgräns

PLANBESTÄMMELSER

Följande gäller inom de områden som har nedanstående beteckning. Där beteckning saknas gäller bestämmelsen inom hela planområdet om inte annat anges.

1. Användning av kvartersmark

▭ **B** Bostäder

2. Utnyttjandegrad

▭ **e 000** Största sammanlagda byggnadsarea i kvadratmeter ovan mark

3. Begränsning av markens bebyggande

▭ Marken får ej bebyggas

4. Markens anordnande

- ▭ **n** Parkering får anordnas
- ▭ **n₁** Förråd/soprum får anordnas

5. Placering, utformning, utförande

- ▭ **II** Högsta antal våningar
- ▭ **V** Vind får ej inredas

6. Administrativa bestämmelser

Genomförandetiden är fem år från den dag planen vinner laga kraft.

Antagandehandling:		övriga antagandehandlingar beskrivning genomförandebeskrivning fastighetsförteckning va-utredning samrådsredogörelse								
Ändring av byggnadsplan till DETALJPLAN Reglerar markanvändningen och byggande enl. PBL										
Upplanda 1:74, 1:108 Örbyhus Tierps kommun		<table border="1"> <tr> <td>Beslutsdatum</td> <td>Sign</td> </tr> <tr> <td>Bn godkännande</td> <td></td> </tr> <tr> <td>Antagande</td> <td>1990-08-29</td> </tr> <tr> <td>Lagakraftvinnande</td> <td>1990-09-22</td> </tr> </table>	Beslutsdatum	Sign	Bn godkännande		Antagande	1990-08-29	Lagakraftvinnande	1990-09-22
Beslutsdatum	Sign									
Bn godkännande										
Antagande	1990-08-29									
Lagakraftvinnande	1990-09-22									
1990-06-25										
Upprättad av Tierps kommun, byggnadsnämndens kansli										
 Kjell Norberg stadsarkitekt		 Kenneth Ottosson kartassistent								
Skala 1:1000		Dp 322								