


Grundkarta ÖRBYHUS	
Kommun TIERP	Län UPPSALA
Registerområde TIERP	

BETECKNINGAR	
	Fastighetsgräns
	Väg
	Nivåkurva
	Bostadshus
	Uthus
	Skärmtak
	Transformator
	Staket
	Häck
27.9	Avvägd höjd på vägbanan
2:21	Registernummer för fastighet
Serv.	Servitut
	Ägoslagsgräns
	Rutnätpunkt

Skala 1:1000	Mätklass III	Beteckningsstandard TFA 4.6 B:5
Koordinatsystem i plan 0 gon reg 10		Koordinatsystem i höjd RH 70

Grundkartan är upprättad genom kopiering av primärkarta
Flygfotografering
Upprättad 1978-05-12
Ajouförd 1989-10-01

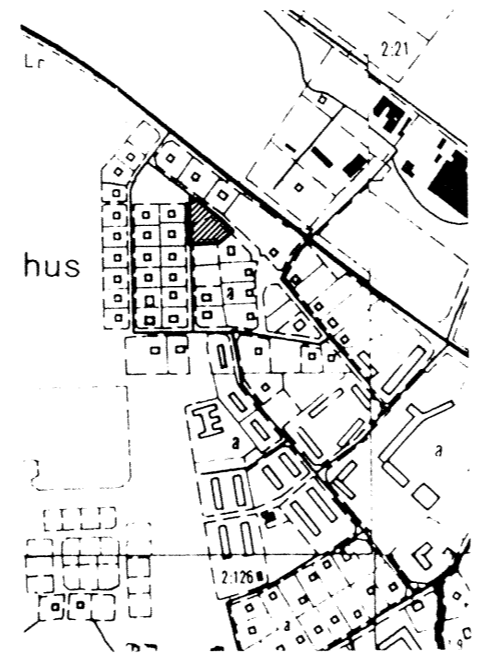

ÖVERSIKTKARTA
SKALA 1:10 000

PLANKARTA

Gränsbeteckningar

- Linje på kartan ritad 3 mm utanför planområdesgräns
- Användningsgräns
- Egenskapsgräns

PLANBESTÄMMELSER

Följande gäller inom de områden som har nedanstående beteckning. Där beteckning saknas gäller bestämmelsen inom hela planområdet om inte annat anges.

1. Användning av kvartersmark

Bostäder

2. Utnyttjandegrad

Största sammanlagda byggnadsarea i kvadratmeter ovan mark

3. Begränsning av markens bebyggande

- Marken får ej bebyggas
- Marken skall vara tillgänglig för allmänna underjordiska ledningar

4. Placering, utformning, utförande

- Högsta antal våningar
- Vind får ej inredas

5. Administrativa bestämmelser

Genomförandetiden är fem år från den dag planen vinner laga kraft.

Illustrationer

Illustrationslinje

Antagandehandling:	övriga antagandehandlingar beskrivning genomförandebeskrivning fastighetsförteckning samrådsredogörelse						
Ändring av byggnadsplan till DETALJPLAN							
Reglerar markanvändningen och byggande enl. PBL							
Libbarbo 2:129, del av 8:1	<table border="1" style="width: 100%;"> <tr> <td style="width: 80%;">Beslutsdatum Bn godkännande</td> <td style="width: 20%;">Sign</td> </tr> <tr> <td>Antagande 90-08-29</td> <td>KH</td> </tr> <tr> <td>Lagakraftvinnande 90-09-22</td> <td>KH</td> </tr> </table>	Beslutsdatum Bn godkännande	Sign	Antagande 90-08-29	KH	Lagakraftvinnande 90-09-22	KH
Beslutsdatum Bn godkännande	Sign						
Antagande 90-08-29	KH						
Lagakraftvinnande 90-09-22	KH						
Örbyhus							
Tierps kommun							
1990-06-25							
Upprättad av Tierps kommun, byggnadsnämndens kansli							
 Kjell Norberg stadsarkitekt	 Kenneth Ottosson kartassistent						
Skala 1:1000							
Dp 323							