


Grundkarta ÖRBYHUS	
Kommun TIERP	Län UPPSALA
Registerområde TIERP	

BETECKNINGAR

	Fastighetsgräns
	Väg
	Nivåkurva
	Bostadshus
	Uthus
	Skärmtak
	Transformator
	Staket
	Häck
	Avvägd höjd på vägbanan
	Registernummer för fastighet
	Servitut
	Ägoslagsgräns
	Rutnätspunkt
	Lövskog, barrskog

Skala 1:1000	Mätklass III	Beteckningsstandard TFA 4.6 B:5
Koordinatsystem i plan 0 gon reg 10		Koordinatsystem i höjd RH 70

Grundkartan är upprättad genom kopiering av primärkarta
Flygfotografering
Upprättad 1978-05-12
Ajouförd 1990-10-01

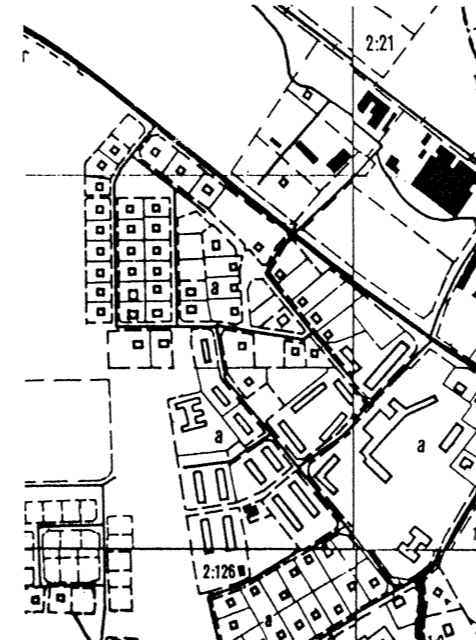

ÖVERSIKTKARTA
SKALA 1:10 000

PLANKARTA

Gränsbeteckningar

- Planområdesgräns
- Användningsgräns
- Egenskapsgräns

PLANBESTÄMMELSER

Följande gäller inom de områden som har nedanstående beteckning. Där beteckning saknas gäller bestämmelsen inom hela planområdet om inte annat anges.

1. Användning av allmän plats

Lokalgata

2. Användning av kvartersmark

Bostäder

3. Utnyttjandegrad

Största tillåtna byggnadsarea i procent av fastighetsarean

4. Begränsning av markens bebyggande

- Marken får ej bebyggas
- Marken skall vara tillgänglig för allmänna underjordiska ledningar

5. Placering, utformning, utförande

Högsta antal våningar

6. Administrativa bestämmelser

Genomförandetiden är tio år från den dag planen vinner laga kraft.

Illustrationer

Illustrationslinje

Antagandehandling:	övriga antagandehandlingar beskrivning genomförandebeskrivning fastighetsförteckning samrådsredogörelse
--------------------	---

DETALJPLAN

Reglerar markanvändningen och byggande enl. PBL

Libbarbo 2:132 m fl Örbyhus Tierps kommun	Beslutsdatum Sign Bn godkännande
	Antagande 91 10 22 §353 Lagakraftvinnande 91 11 14

Upprättad 1991-10-21 av Tierps kommun, byggnadsnämndens kansli

Kjell Norberg
Kjell Norberg stadsarkitekt

Birgitta Lind
Birgitta Lind kartassistent

Skala 1:1000 0 10 20 30 40 50 100m	Dp 330
---------------------------------------	---------------