

PLANKARTA

Gränsbeteckningar

- — — — Planområdesgräns
- - - - - Användningsgräns
- · · · · Egenskapsgräns

3 Placering, utformning, utförande

- I Högsta antal våningar
- V Vind får ej inredas

PLANBESTÄMMELSER

Följande gäller inom de områden som har nedanstående beteckningar. Där beteckning saknas gäller bestämmelsen inom hela planområdet om inte annat anges.

4 Störningsskydd

- M Verksamhet får ej vara störande för omgivning

1 Användning av kvartersmark

- B** Bostäder med tillhörande uthus/garage. Utrymme på högst 30 m² tillåts inredas för handel/kontor

5 Administrativa bestämmelser

Genomförandetiden är 5 år från den dag planen vinner laga kraft.

2 Begränsning av markens bebyggande

- · · · · Marken får ej bebyggas
- ⊕ — — — — In- och utfart får ej anordnas över denna gräns

ENKELT PLANFÖRFARANDE
Antagandehandling

Övriga handlingar
planbeskrivning
genomförandebeskrivning
fastighetsförteckning
samrådsredogörelse

DETALJPLAN Reglerar markanvändningen och byggande enl. PBL

Libbarbo 1:140
Örbyhus samhälle
Tierps kommun

Beslutsdatum Sign

Bn godkännande

Antagande
940817 *led*


Lagakraftvinnande
940910 *led*

Upprättad 1994-06-07 Kommunplanering, Tierps kommun

Kjell Norberg
Kjell Norberg stadsarkitekt

Kenneth Ottosson
Kenneth Ottosson karttekniker

Skala 1:1000

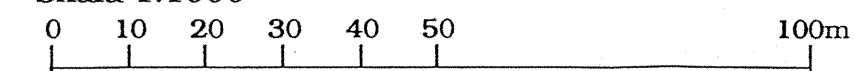

Dp 341

