

PLANKARTA MED BESTÄMMELSER

PLANBESTÄMMELSER

GRÄNSBETECKNINGAR

- Plangräns, ritad 3 mm utanför planområdet
- Användningsgräns
- Egenskapsgräns

ANVÄNDNING AV ALLMÄNNA PLATSER

- GC-VÄG** Gång- och cykelväg
- L-GATA** Gata med trafik mellan områden
- NATUR** Naturmark, där gång- och cykelväg får anläggas
- PARK** Anlagd park, där gång- och cykelväg får anläggas

ANVÄNDNING AV MARK OCH VATTEN

- H₁** Handel, ej livsmedel
- K** Kontor
- J₁** Småindustri, hantverk
- T₁** Järnvägstrafik med servicebyggnader
- T₂** Busstrafik med servicebyggnader, pendlar- och cykelparkering

UTFORMNING AV ALLMÄNNA PLATSER

- parkering** Utrymme för parkeringsplatser

BEGRÄNSNING AV MARKENS BEBYGGANDE

- Marken får inte bebyggas
- U** Marken skall vara tillgänglig för underjordiska ledningar
- †** Marken skall vara tillgänglig för allmän gång- och cykeltunnel

STÖRNINGSSKYDD

- m** Verksamheten får inte vara störande för omgivningen i fråga om buller, hälsa och säkerhet

ADMINISTRATIVA BESTÄMMELSER

Genomförandetiden är 10 år från den dag planen vinner laga kraft

ANTAGANDEHANDLING

PLANEKONOMI

Planavgift för mark- och bygglov kommer inte att debiteras under genomförandetiden.

NORMALT PLANFÖRFARANDE

Övriga handlingar: planbeskrivning, genomförandebeskrivning, fastighetsförteckning, samrådsredogörelse, utlåtande efter utställande

Reglerar markanvändning och byggande enligt Plan- och bygglagen

DETALJPLAN för

Örbyhus Järnvägsstation

i Örbyhus samhälle




Upprättad 2006-02-02 av Bygg- och miljökontoret

Maria Lundholm
Maria Lundholm, kommunarkitekt

Kenneth Ottosson
Kenneth Ottosson, plantekniker

Skala 1:1000

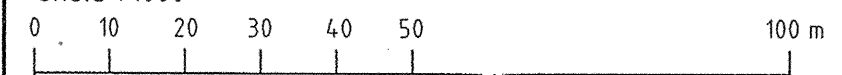

Dp 347

