


GRUNDKARTA UPPTÄTTAD ÅR 1962 AV STORA
KOPPARBERGS BERGSLAGS AKTIEBOLAGS LANT-
MÄTERIÄVDELNING. LANTMÄTARE NILS WEST-
GREN OCH INGENJÖR BERTIL JOHANSSON.
KOMPLETTERAD I JUNI 1971 AV NOARK AB.
SKALA 1:1000

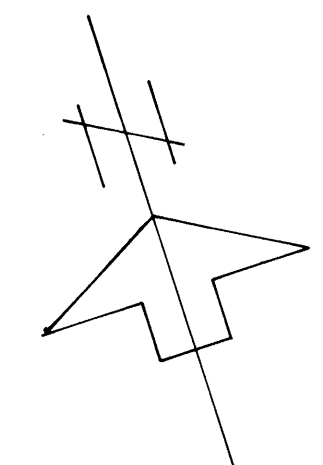

FÖRSLAG TILL BYGGNADSPLAN
UPPTÄTTAT I JUNI 1971 AV

NOARK

NOARK ARKITEKTKONTOR AB STORGATAN 28 A
753 31 UPPSALA TELEFON VÄXEL 018/10 01 20

Kjellström
ARKITEKT SÄE

STADSPLANEINGENJÖR


BETECKNINGAR:

- LINJE 3M UTANFÖR PLANOMÅDET
- FÖRESLAGEN OMRÅDESGRÄNS
- SÄRSKILD OMRÅDESGRÄNS
- BESTÄMMELESGRÄNS
- GRÄNS EJ AVSEDD ATT FASTSTÄLLAS
- VÄG
- PARK, PLANTERING
- B OMRÅDE FÖR BOSTADSANDAMÅL
- C --- SAMLINGSLOKALS-ANDAMÅL
- J --- INDUSTRIANDAMÅL
- Gm --- GARAGEANDAMÅL
- MARK SOM ICKE FÅR BEBYGGAS
- F BYGGNADSSÄTT: FRISTÅENDE
- II ANTA VÅNINGAR
- n FÖRBUD MOT VINDSINBEDNING
- 70 BYGGNADSHÖJD

TILLHÖR KOMMUNFULLMÄKTIGES I SÖDERFORS KOMMUN
BESLUT AV DEN 28/10/1971 ENLIGT § 115 BETYGAR

ATT LÄNSSTYRELSEN I UPPSALA LÄN 1973-08-10 PÅ SATT BESLUTET VISAR
FASTSTÄLLT DENNA BYGGNADSPLAN OCH ATT BESLUTET ENLIGT 150§ TREDJE
STYCKET BYGGNADSLÄGEN VUNNIT LÅGA KRAFT BETYGAR

BERTIL PALM

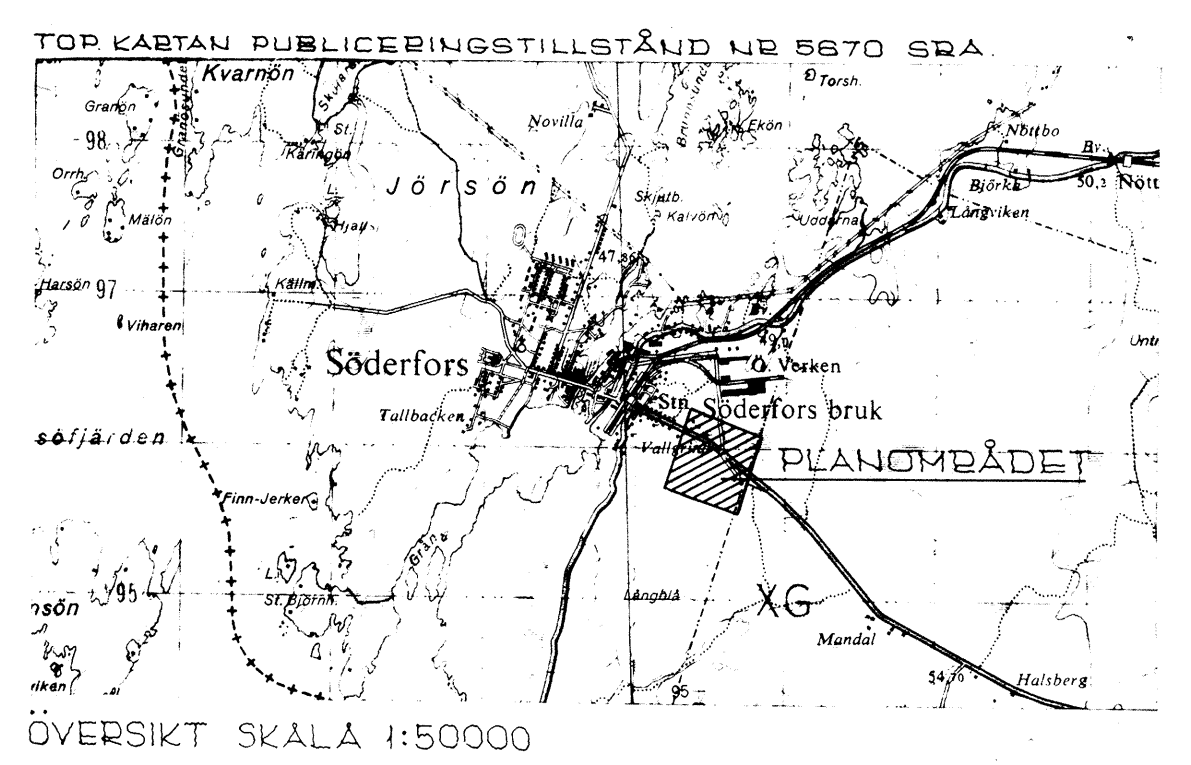

ÖSTERMÄLM

DEL AV SÖDERFORS BRUK 1:1, SÖDER-
FORS 1:6 MFL FASTIGHETER I
SÖDERFORS SOCKEN OCH KOMMUN
UPPSALA LÄN
RIT AV M. BOTÉUS