

DELAR AV FAST. NÖTTÖ 1⁴, 2³, 5², 5⁵ OCH 5⁵³
 SAMT FAST. NÖTTÖ 1²⁰ M.F.L.
 I VÄSTLANDS KOMMUN, UPPSALA LÄN

GRUNDKARTA UPPRÄTTAD ÅR 1952 AV

M. FORSS
 DISTRIKTSLANMÄTARE

FÖRSLAG TILL
 BYGGNADSPÅN UPPRÄTTAT ÅR 1958 AV

Nils Eric
 SVERKER ERICHS
 LÄNSARKITEKT

Carl-Eric Nohlden
 CARL-ERIC NOHLDEN
 ARKITEKT

REV. 21.3.1959 8.9.1959

BETECKNINGAR

GRUNDKARTAN

- POLYGONPUNKT
- ⊕ HÖJDFIXPUNKT
- FASTIGHETSGRÄNS
- VÄG MED RESP. UTAN SIDOUTRYMMEN
- GÅNGSTIG
- KRAFTLEDNING MED INMÄTTA STÖD
- AVLOPPSLEDNING
- STÖDMUR
- STENMUR
- STAKET
- HÄCK
- DIKEN
- ANDRA GRÄNSLINJER
- BONINGS- RESP. GÅRDSHUS
- NIVÅKURVOR

PLANKARTAN

GRÄNSBETECKNINGAR:

- PLANGRÄNS
- OMRÅDESGRÄNS
- BESTÄMMELSGRÄNS
- OMRÅDESGRÄNS EJ AVSEDD ATT FASTSTÄLLAS
- TOMTPLATSGÄNS

ALLMÄN PLATS:

- VÄG, TORG, PARKERING
- PARK, PLANTERING

BYGGNADSOMRÅDEN:

- B** OMRÅDE FÖR BOSTADSÄNDAMÅL
- BH** " " BOSTADS- OCH HANDELSÄNDAMÅL
- Tm** " " MOTORTRAFIKÄNDAMÅL
- Jmg** " " SVÄINDUSTRÄNDAMÅL OCH GRUSTÄKT


ÖVRIGA BETECKNINGAR:

- MARK SOM ICKE FÅR BEBYGGAS
- TILLGÅNG FÖR ALLM UNDERJORDISKA LEDNINGAR
- F** BYGGNADSSÄTT
- I II** VÄNINGANTAL
- V** VINDSINREDNING
- FÖRESLAGEN BYGGNAD EJ AVSEDD ATT FASTSTÄLLAS

ATT LÄNSSTYRELSEN I UPPSALA LÄN DEN 6 APRIL 1960 FASTSTÄLLT Å DENNA KARTA ANGIVNA FÖRSLAG TILL BYGGNADSPÅN FÖR DELAR AV FASTIGHETERNA NÖTTÖ 1:4, 2:3, 5:2, 5:5 OCH 5:53 SAMT FASTIGHETEN NÖTTÖ 1:20 M.F.L. FASTIGHETER I VÄSTLANDS KOMMUN SAMT ATT BESLUTET DÄROM JÄMLIKT 150 § TREDJE STYCKET BYGGNADSLAGEN VUNNIT LAGA KRAFT; BETYGAR UPPSALA SLOTT I LANDSKANSLIET SOM OVAN.


PÅ TJÄNSTENS VÄGNAR:
Nils Söderberg
 NILS SÖDERBERG

SKALA 1:2000

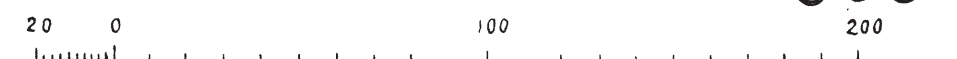

503

All höjddata på denna karta har
 HÖJDSYSTEM
 Rh00

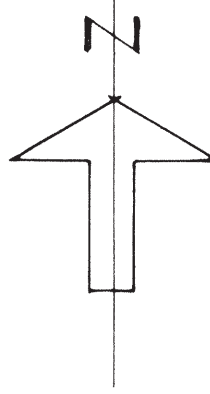

12 Aug. 60
Nils Söderberg