

Kopians hänet till 2 stycken betyggar
 Stockholm den 163.
 Nils Brask

G. Lindqvist

KARLHOLMSBRUK DEL AV FASTIGHETEN NÖTTÖ 48¹ I VÄSTLANDS KOMMUN, UPPSALA LÄN

GRUNDKARTAN UPPRÄTTAD ÅR 1952 AV
 DISTRIKTSLANTMÄTARE MÅRTEN FORSS

FÖRSLAG TILL BYGGNADSPÅN UPPRÄTTAT PÅ
 LÄNSARKITEKIKONTORET I UPPSALA I NOV 1962

Nils Brask
 LÄNSARKITEKT

Att förslaget varit utställt under
 tiden från och med den 15 januari
 till och med den 6 februari 1963
 på kommunalkontoret i Karlholmsbruk
 betyggar:

Nils Brask
 byggnadsnämndens sekreterare

BETECKNINGAR:
 GRUNDKARTAN

- KRAFTLEDN., TRANSFORMATOR.
- POLYGONPUNKT
- NIVÅKURVOR
- GRÄNS FÖR FASTIGHET
- ⊗ BRUNN
- VÄG
- STIG
- VATTENDRAG, DIKE
- ÅGOSLAGSGRÄNS
- ⊠ HUS

PLANFÖRSLAGET


- +— PLANERÄNS
- OMRÅDESGRÄNS
- x— PLAN- OCH OMRÅDESGRÄNS AVSEDD ATT UTGÅ
- RESTÄMMELSEGRÄNS
- GRÄNSLINJER EJ AVSEDDA ATT
- FASTSTÄLLAS

- VÄG
- PARK, PLANTERING

- B — OMRÅDE FÖR BOSTADSÄNDAMÅL

- MARK SOM ICKE FÅR BEBYGGAS
- F BYGGNADSSÄTT FRLSTÄENDR
- I ANTAL VÅNINGAR
- V VINDSINREDNING
- + + + FÖRESLAGEN BYGGNAD EJ AVSEDD ATT FASTST.
- ⊠ TAKLUTNING

SKALA 1:2000

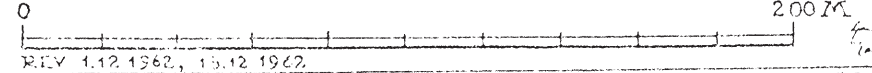

REV. 1.12.1962, 15.12.1962

All höjddata på denna
 karta har
HÖJDSYSTEM
Rh00


Tillhör byggnadsnämnden i Västlands
 Kommun beslut den 26 februari 1963 § 9.
 Nils Brask
 byggnadsnämndens sekreterare

ATT LÄNSSTYRELSEN I UPPSALA LÄN
 DEN 11 SEPTEMBER 1963 FASTSTÄLLT
 Å DENNA KARTA ANGIVNA FÖRSLAG
 TILL BYGGNADSPÅN FÖR DEL AV
 FASTIGHETEN NÖTTÖ 48¹ I KARL-
 HOLMSBRUK, VÄSTLANDS KOMMUN,
 SAMT ATT BESLUTET DÄROM JÄM-
 LIKT 150 § TREDJE STYCKET BYGG-
 NADSLAGEN VUNNIT LAGA KRAFT;
 BETYGAR UPPSALA SLOTT I LÄNS-
 KANSLIET SOM OVAN.
 PÅ KÄNSTENS VÄGN

Nils Söderberg
 NILS SÖDERBERG

TILLKOMMER KOMMUNAL
 FULLMÄKTIGES I VÄSTLANDS
 KOMMUN BESLUT DEN 21 MARS
 1963 § 20 BETYGAR

NILS BRASK
 KOMMUNALFULLMÄKTIGES SEKRE

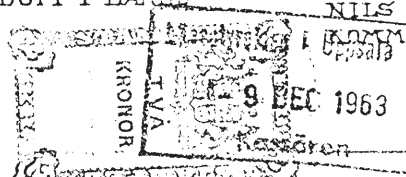

505