

# NÖTTÖ 14 MFL. FASTIGHETER VÄSTLANDS KOMMUN, UPPSALA LÄN

GRUNDKARTAN UPPRÄTTAD ÅR 1952 AV DISTRIKTS-  
RIKTSLANTMÄTARE M. FORSS OCH KOMPLET-  
TERAD I JUNI 1964 AV DISTRIKTSLANTMÄTARE  
R. WENNERSTEN

FÖRSLAG TILL BYGGNADSPÅN UPPRÄTTAT I  
JUNI 1964 AV WIKFORSS ARKITEKTKONTOR  
BERGSBRUNNAGATAN 1, UPPSALA

*Kjell Norberg*  
KJELL NORBERG  
ARKITEKT SAR

All höjddata på denna  
karta har  
**HÖJDSYSTEM**  
Rh00

## BETECKNINGAR:



### GRUNDKARTAN

- FASTIGHETSGRÄNS
- - - VÄG
- +— KRAFTLEDNING
- STAKET
- == DIKE
- o BRUNN
- GRÄNS FÖR ÅKER
- MURAR
- ⊠ HUS, UTHUS
- ~ NIVÅKURVA

### BYGGNADSPÅNEN

- +— PLANGRÄNS
- - - OMRÅDESGRÄNS
- o-o-o SÄRSKILD OMRÅDESGRÄNS (STÅNGSEL)
- - - BESTÄMMELSEGRÄNS
- - - GRÄNSER EJ AVSEDDA ATT FASTSTÄLLAS
- ▭ VÄG
- ▭ PARK, PLANTERING
- ▭ B OMRÅDE FÖR BOSTADSÄNDAMÅL
- ▭ Ub " " UPPLAGSÄNDAMÅL
- ▭ MARK SOM ICKE FÅR BEBYGGAS
- u MARK TILLSÄNGLIG FÖR UNDERJORD. LEDN.
- F BYGGNADSSÄTT
- I VÅNINGSAANTAL
- △ TAKLUTNING
- ++ FÖRESLAGEN BYGGN. EJ AVSEDD ATT FASTST.
- UNBANTAGET OMRÅDE

SKALA 1:2000

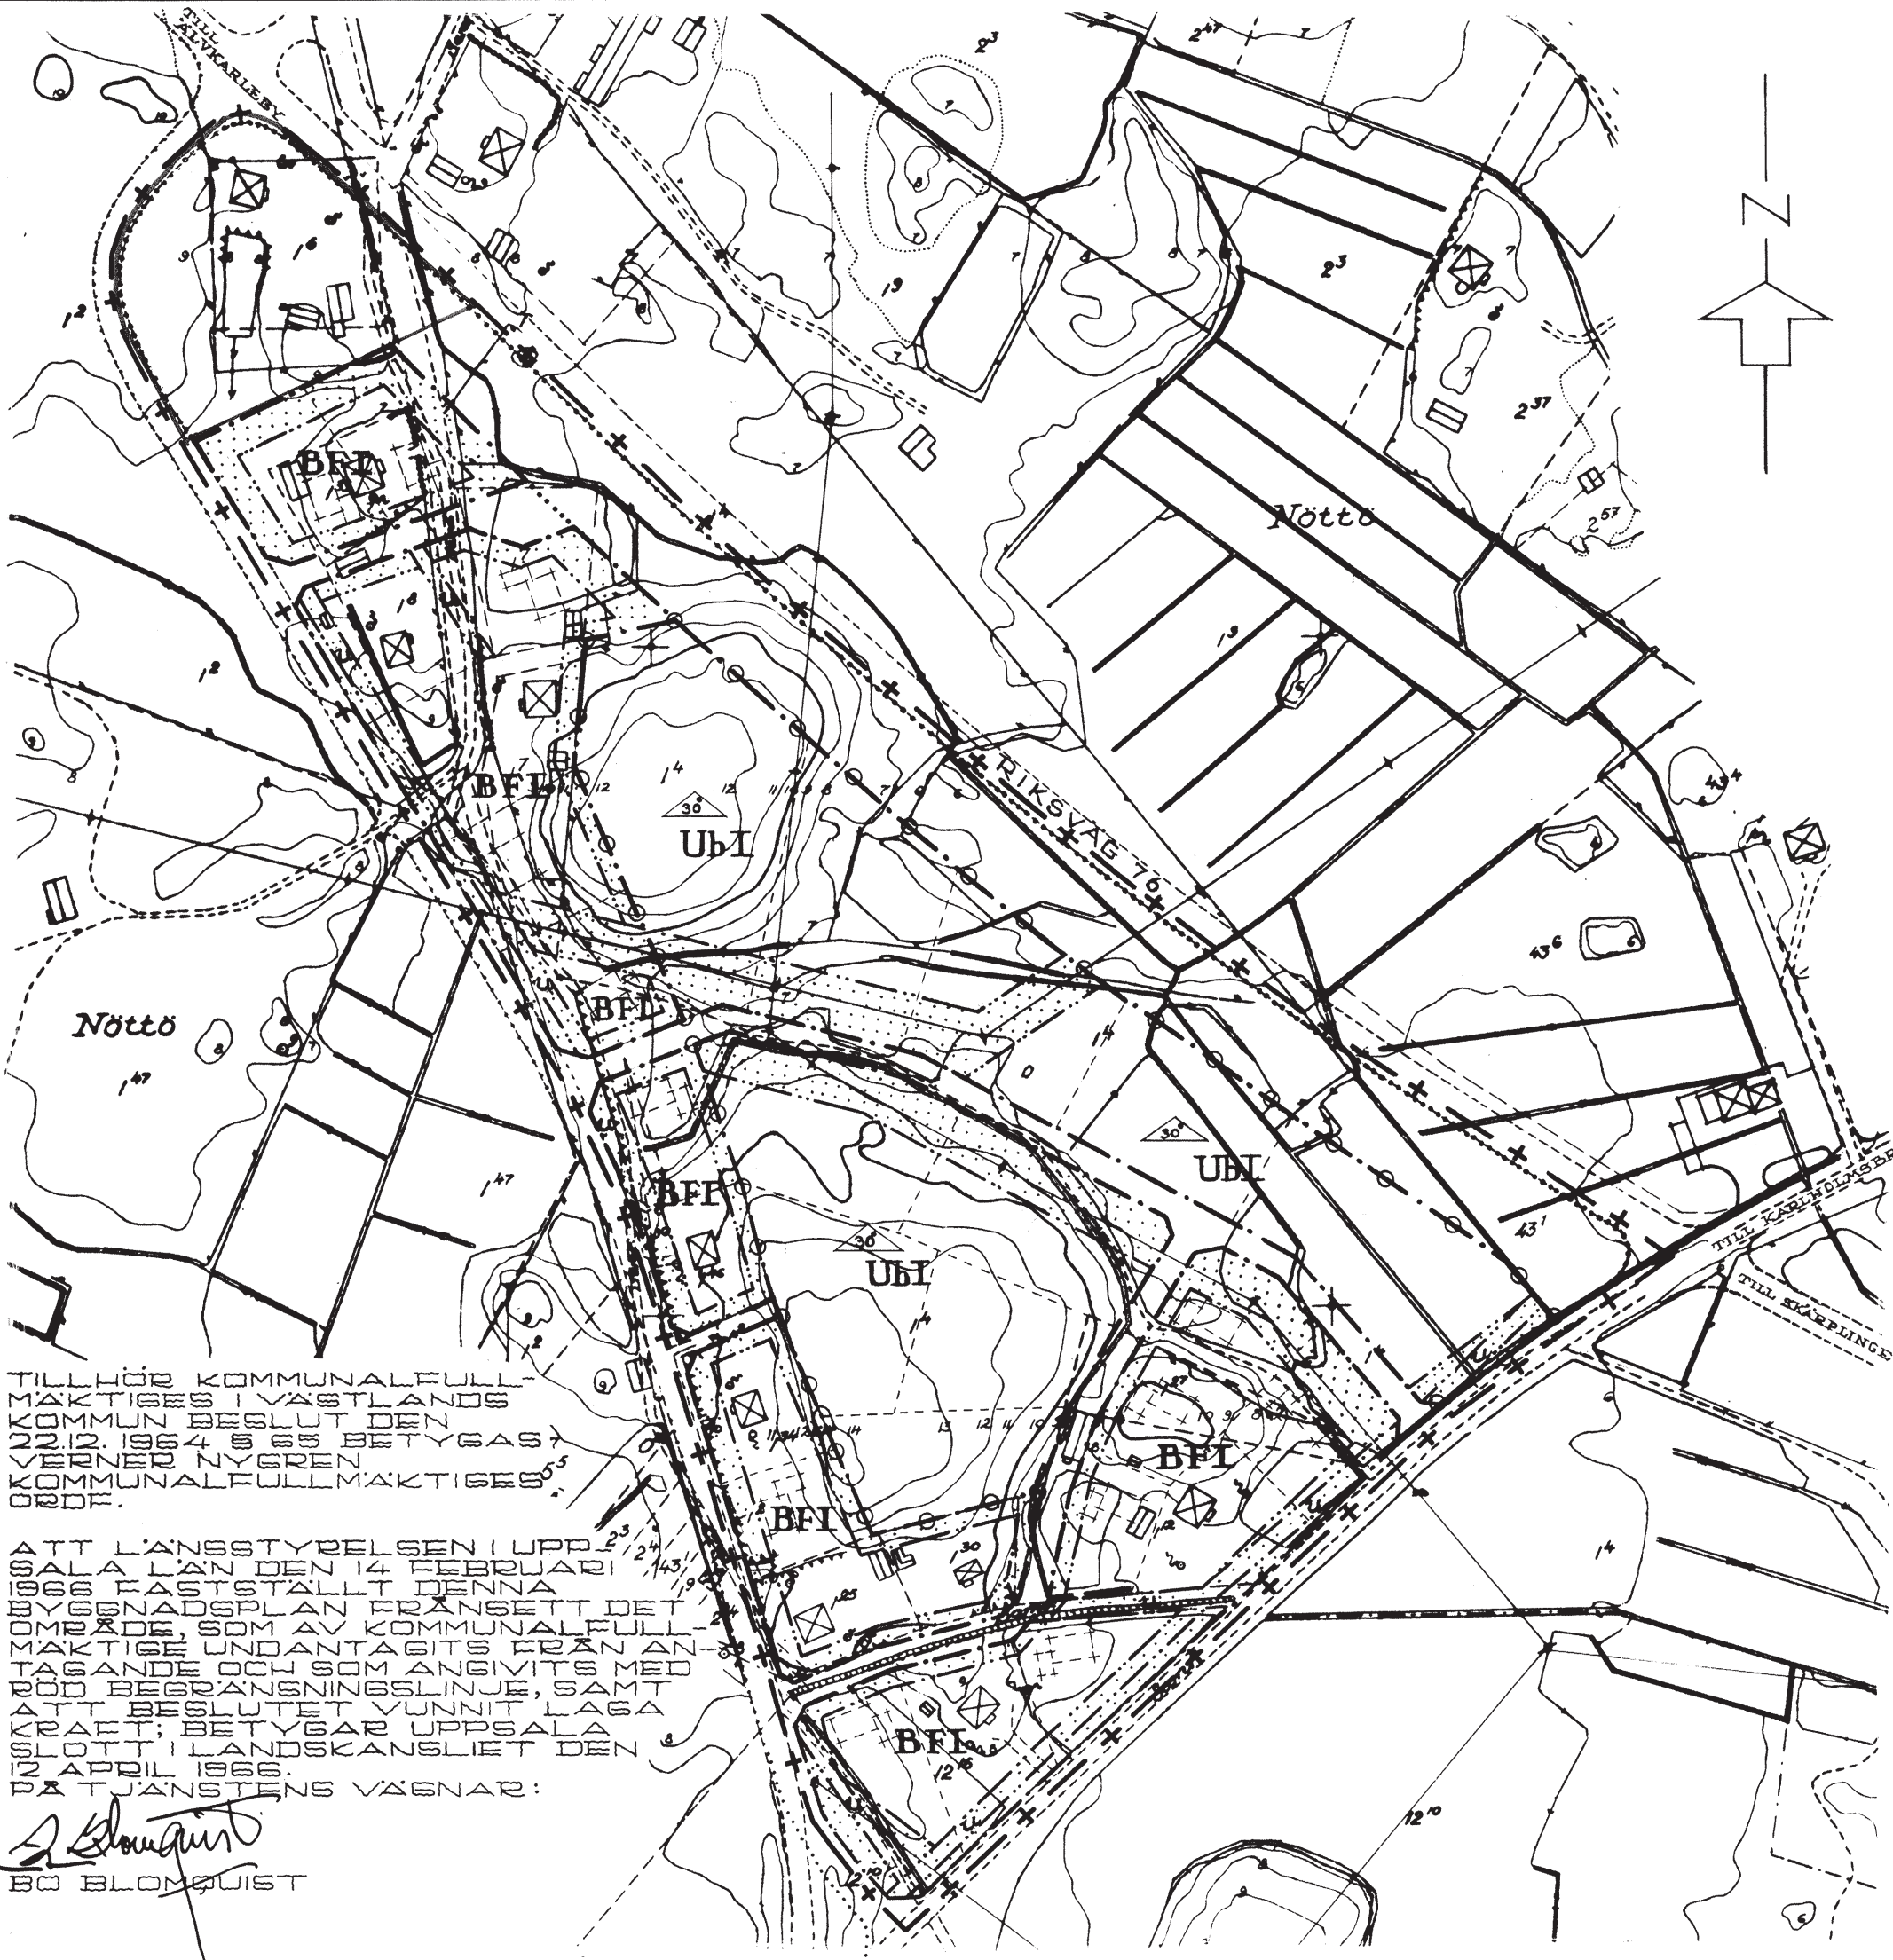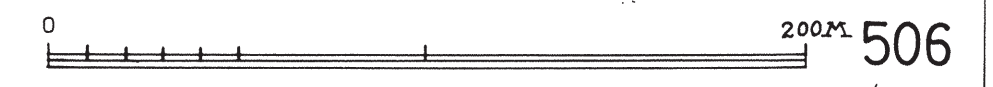

TILLHÖR KOMMUNALFULL-  
MAKTIGES I VÄSTLANDS  
KOMMUN BESLUT DEN  
22.12.1964 S 65 BETYGAS  
VERNER NYGREN  
KOMMUNALFULLMAKTIGES  
ORDF.

ATT LÄNSSTYRELSEN I UPP-  
SALA LÄN DEN 14 FEBRUARI  
1966 FASTSTÄLLT DENNA  
BYGGNADSPÅN FRÅNSETT DET  
OMRÅDE, SOM AV KOMMUNALFULL-  
MAKTIGES UNDANTAGITS FRÅN AN-  
TAGANDE OCH SOM ANGIVITS MED  
RÖD BEGRÄNSNINGSLINJE, SAMT  
ATT BESLUTET VUNNIT LAGA  
KRAFT; BETYGAR UPPSALA  
SLOTT I LANDSKANSLIET DEN  
12 APRIL 1966.  
PÅ TJÄNSTENS VÄGNAR:

*B. Blomquist*  
BO BLOMQUIST