

GRUNDKARTAN UPPRÄTTAD ÅR
1952 AV DISTRIKTSLANTMÄTARE
M.FORSS.
SKALA 1:2000

FÖRSLAG TILL ÄNDRING AV
BYGGNADSPLAN FÖR DEL AV NÖTTÖ 50:1

UPPRÄTTAT I NOVEMBER 1967


Gell Norberg
ARKITEKTSÄR

NOHLDEN & NORBERG
ARKITEKTKONTOR AB **NOARK**
STORGATAN 26A UPPSALA TEL. 018/100120.

BETECKNINGAR:

- — — — — PLANGRÄNS, 3 M. UTANFÖR PLANOMRÅDET.
- — — — — GÄLLANDE OMRÅDESGRÄNS.
- x — x — GÄLLANDE OMRÅDESGRÄNS AVSEDD ATT UTGÅ
- — — — — OMRÅDESGRÄNS.
- — — — — BESTÄMMELSEGRÄNS.
- — — — — GRÄNS EJ AVSEDD ATT FASTSTÄLLAS.
- VÄG.
- △ OMRÅDE FÖR ALLMÄNT ÄNDAMÅL.
- " " BOSTADSÄNDAMÅL.
- MARK SOM ICKE FÅR BEBYGGAS.
- II VÅNINGSAANTAL.
- ∩ VIND FÅR EJ INREDAS.
- FÖRESLAGEN BYGGNAD.

TILLHÖR BYGGNADSHÄMNDENS I VÄSTLANDS KOMMUN BESLUT DEN
30 JANUARI 1968 8 7; BETYGAS
NILO PAUTIO
KOMMUNALKAMRER
ATT LÄNSSTYRELSEN I UPPSALA LÄN DEN 5 APRIL 1968 FASTSTÄLLT
DENNA ÄNDRING AV BYGGNADSPÄNEN FÖR DEL AV FASTIGHETEN
NÖTTÖ 50:1 I VÄSTLANDS KOMMUN SAMT ATT BESLUTET JÄMLIKT
150 § TREDJE STYCKET BYGGNADSLAGEN YUNNIT LAGA KRAFT; BE-
TYGAS UPPSALA SLOTT I LANDSKÄNSLIET SOM OVAN.
HÄRTJÄNSTENS VÄGNAR:

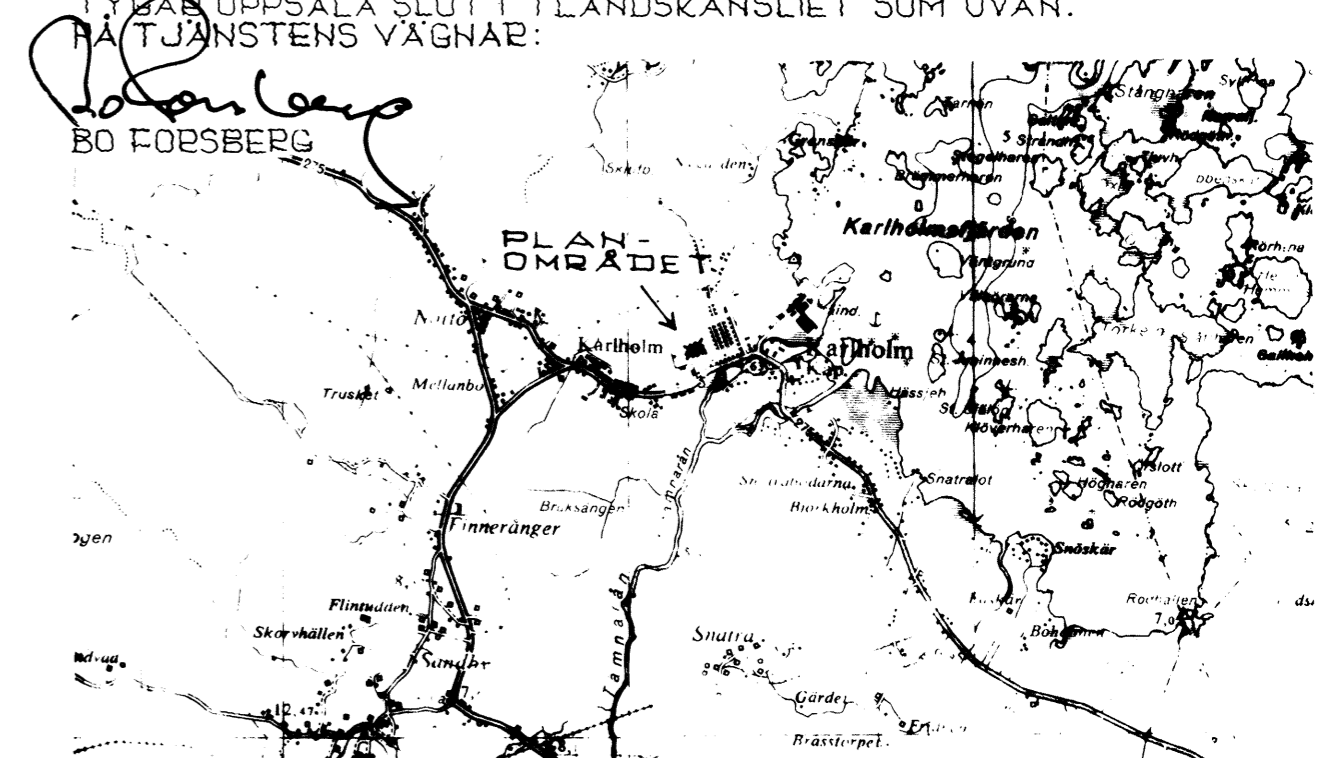

ÖVERSIKT SKALA 1:50000

N Ö T T Ö 50:1
VÄSTLANDS KOMMUN
UPPSALA LÄN.