


FÖRSLAG TILL ÄNDRING AV STADSPLANEN
 FÖR KV. HAMMAREN OCH KROKEN I
 TIERPS KÖPING

All höjddata på denna
 karta har
HÖJDSYSTEM
Rh00

0 100 200 m SK. 1:2000

upprättat i juni 1946
Polaxvers
 arkitekt s.a.r.

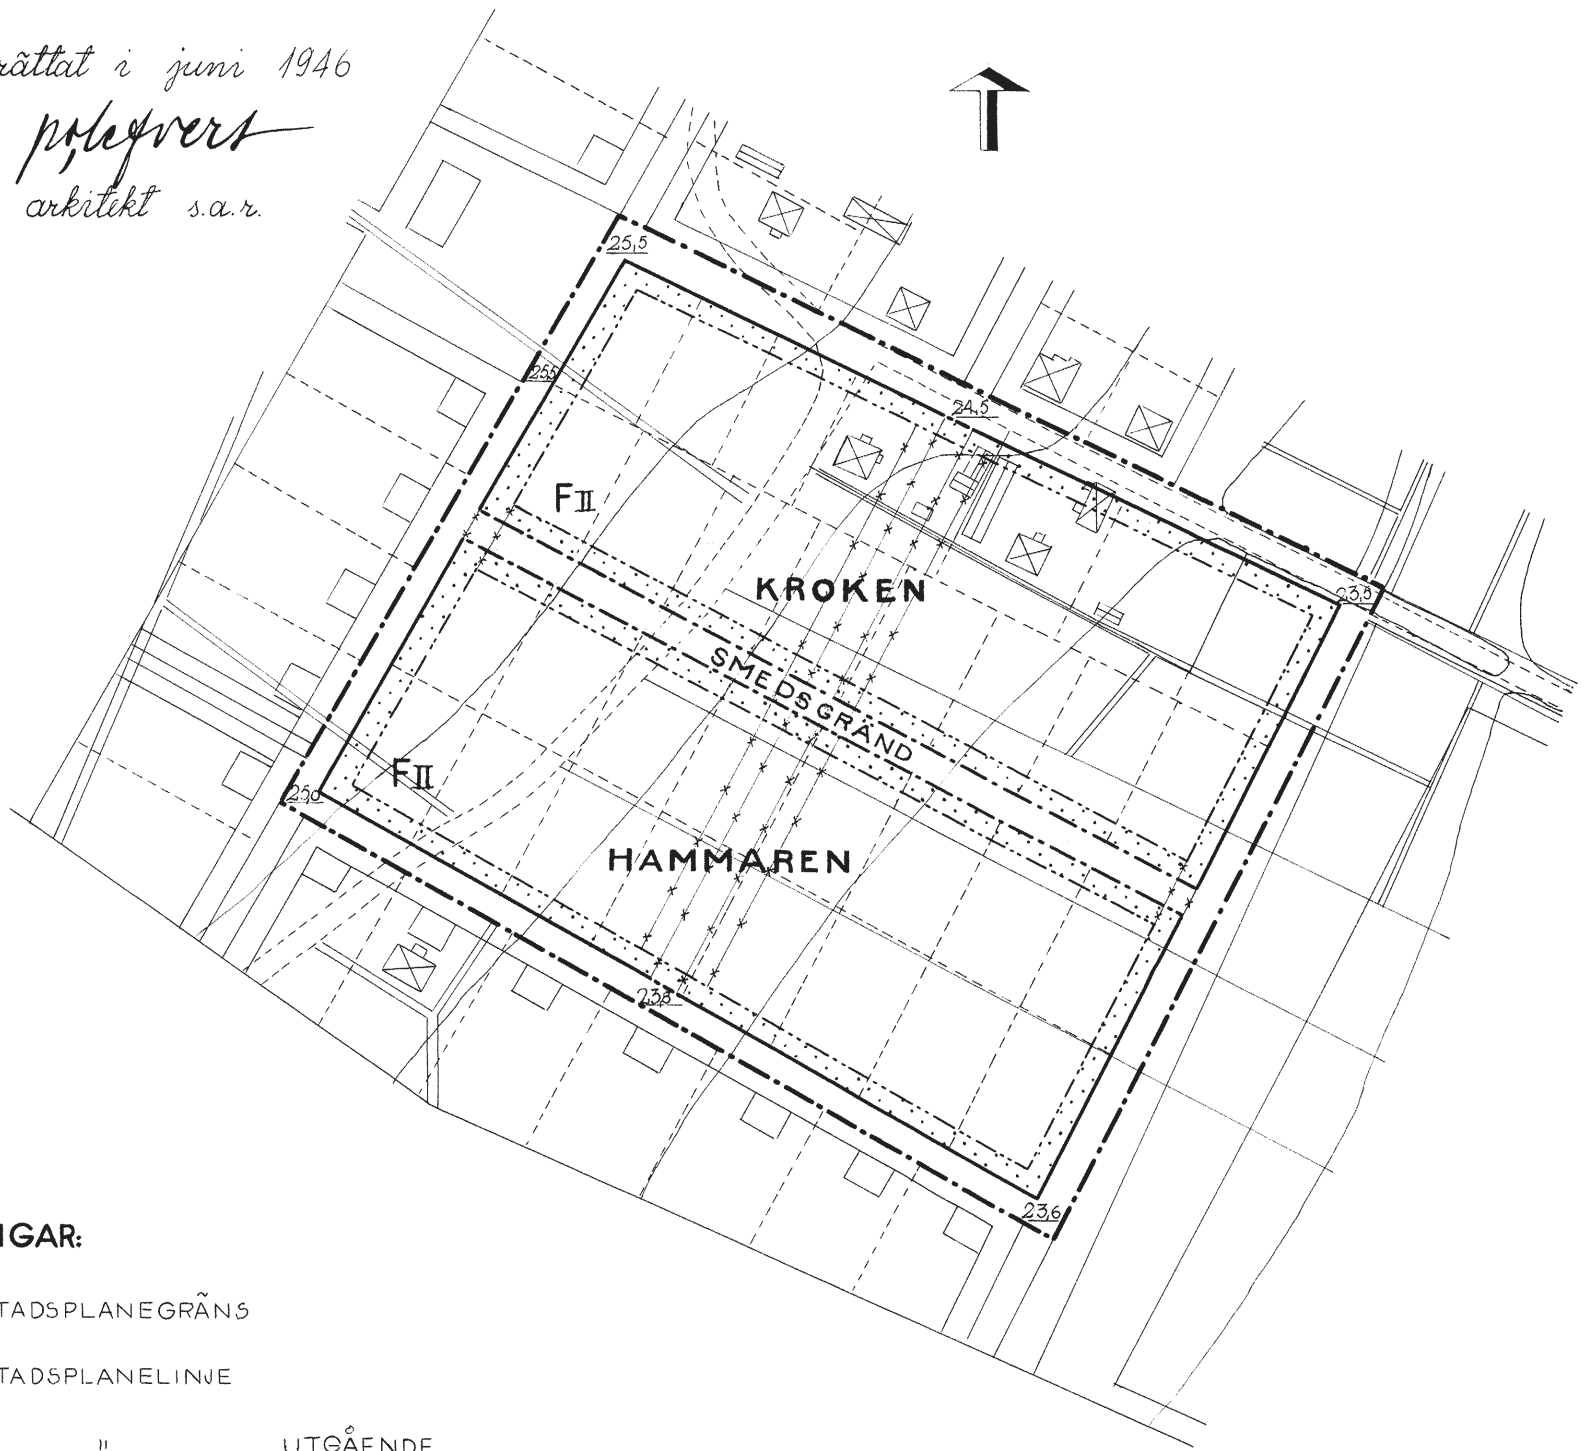

BETECKNINGAR:

- STADSPANEGRÄNS
- STADSPANELINJE
- " — UTGÅENDE
- OMRÅDESGRÄNS
- · - · - BESTÄMMELSEGRÄNS
- ILLUSTRATIONSLINJER
- ALLMÄN PLATS /GATA, TORG M.M./
- **F** MARK FÖR BOSTADSÄNDAMÅL
- " , SOM EJ FÅR BEBYGGAS
- 0.00 GATUHÖJD
- ~ NIVÅKURVOR