

GRUNDKARTAN UPPRÄTTAD  
 GENOM KOPIERING OCH KOMPL.  
 BYT 1965 AV FOTOGRAMMETRI-  
 BYRÅN AB, ÄLVKARLEBY.

FÖRSLAG TILL ÄNDRING OCH  
 UTVIDNING AV BYGGNADSPLAN  
 FÖR SKÄRPLINGE SAMHÄLLE  
 UPPRÄTTAT I APRIL 1968

*Kalle Wadner*  
 ARKITEKT SÄB  
 NOHLDÉN & HÖRBERG  
 ARKITEKTKONTOR AB  
 STORGATAN 28 A UPPSALA 018-100120  
**NOARK**


REV. DEN 20 AUG. 1968.

- BETECKNINGAR:**
- LINJE 3 M. UTANFÖR PLANOMRÅDET.
  - GÄLLANDE OMRÅDESGRÄNS.
  - FÖRESLAGEN
  - SÄRSKILD
  - BESTÄMMELSEGRÄNS.
  - GRÄNSER EJ ÄVSEDDA ATT FASTSTÄLLAS.
  - VÄG.
  - PARK.
  - OMRÅDE FÖR ALLMÄNT ÄNDAMÅL.
  - BOSTADSÄNDAMÅL.
  - BOSTADS- O. HANDELSÄNDAMÅL.
  - INDUSTRIÄNDAMÅL.
  - SMÄNDUSTRIÖ BOSTADSÄNDAMÅL.
  - JORDBRUKSÄNDAMÅL.
  - FOLKPARKSÄNDAMÅL.
  - IDROTTSÄNDAMÅL.
  - MOTOTRAFIKÄNDAMÅL.
  - VATTENOMRÅDE.
  - MARK SOM ICKE FÅR BEBYGGAS.
  - BYGGNADSSÄTT: FRISTÄENDE, KOPPLADE.
  - VÄNINGSANTAL.
  - VIND FÅR EJ IHREDAS.
  - MARK TILLGÄNGLIG FÖR ALLMÄN GATUTRETT.
  - UNDERJORDISKA FIK.
  - LEDNINGAR.
  - BYGGNADSHÖJD.
  - MAXIMAL BYGGNAUSYTA.
  - FÖRESLAGEN BYGGNAD.

TILLHÖR KOMMUNALFULLMÄKTIGES I ÖSTERLÖVSTA KOMMUN  
 BESLUT DEN 21 DECEMBER 1968 § 112 BETYGAS  
 BENGT-OLOF FALK  
 KOMMUNALKAMRER

ATT LÄNGSTYBBELSEN I UPPSALA LÄN 24/1970 FASTSTÄLLT  
 DENNA ÄNDRING OCH UTVIDNING AV BYGGNADSPLANEN  
 FÖR SKÄRPLINGE SAMHÄLLE I ÖSTERLÖVSTA KOMMUN MED  
 UNDANTAG AV DE OMRÅDEN SOM ANGETTS MED BÖDA  
 BEGRÄNSNINGSLINJER OCH ATT BESLUTET VUNNIT LAGA  
 KRAFT; BETYGAS UPPSALA SLOTT I LANDSKÄNSLIET  
 29/4/1970.  
 PÅ TJÄNSTENS VÄGNAR

*Lars Sandbäck*  
 LARS SANDBÄCK

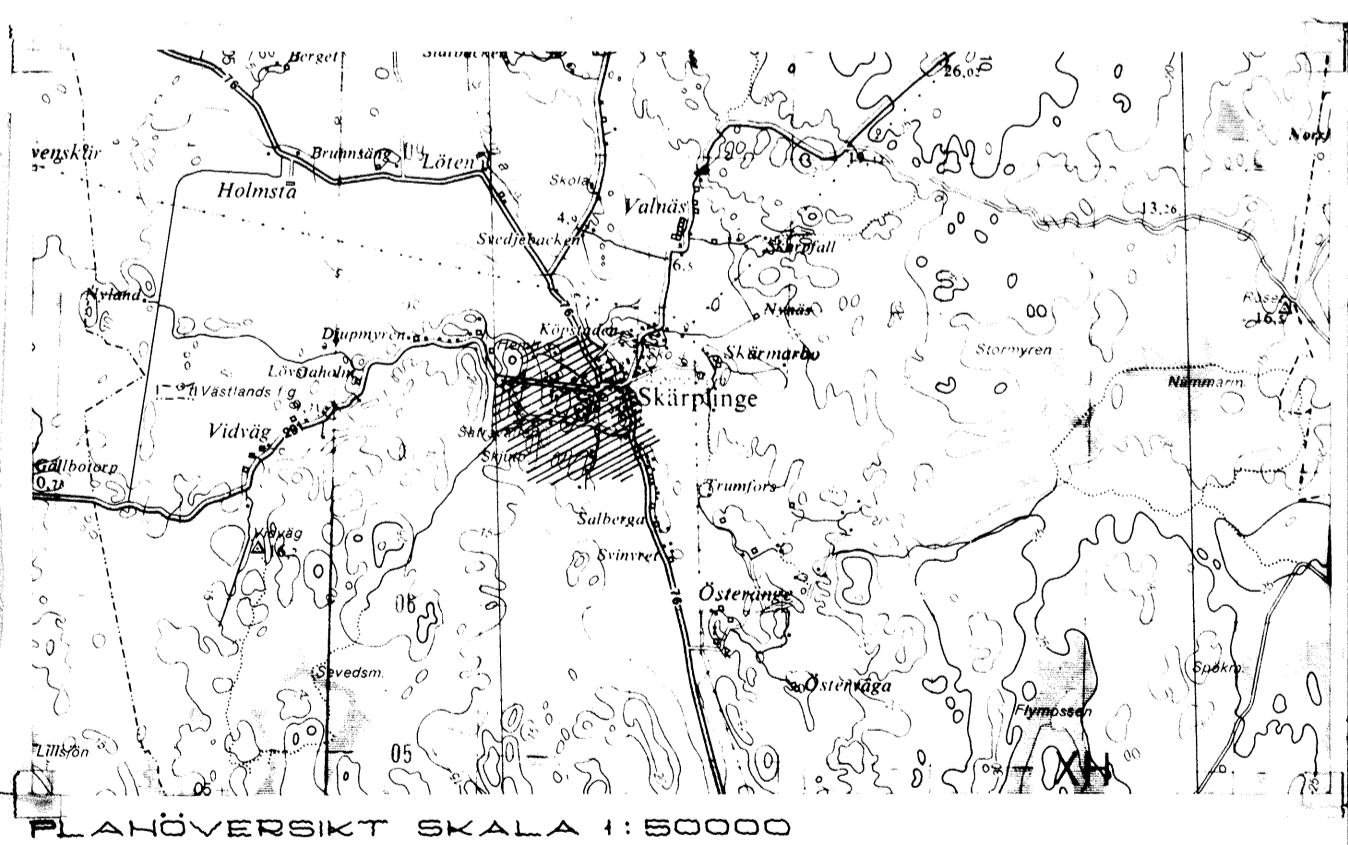

**SKÄRPLINGE SAMHÄLLE**

ÖSTERLÖVSTA KOMMUN  
 UPPSALA LÄN

SKALA 1:2000  
 0 50 100 300 M.  
 605