


ATT LÄNSSTYRELSEN I UPPSALA LÄN 1977-06-29
PÅ SÄTT BESLUTET VISAR FASTSTÄLLT DENNA
BYGGNADSPLAN OCH ATT BESLUTET VUNNIT LAGA
KRAFT BETYGAR:

KERSTIN HJULSTRÖM

GRÄNS FÖR OMRÅDE SOM
AV LÄNSSTYRELSEN
UNDANTAGITS FRÅN
FASTSTÄLLELSE

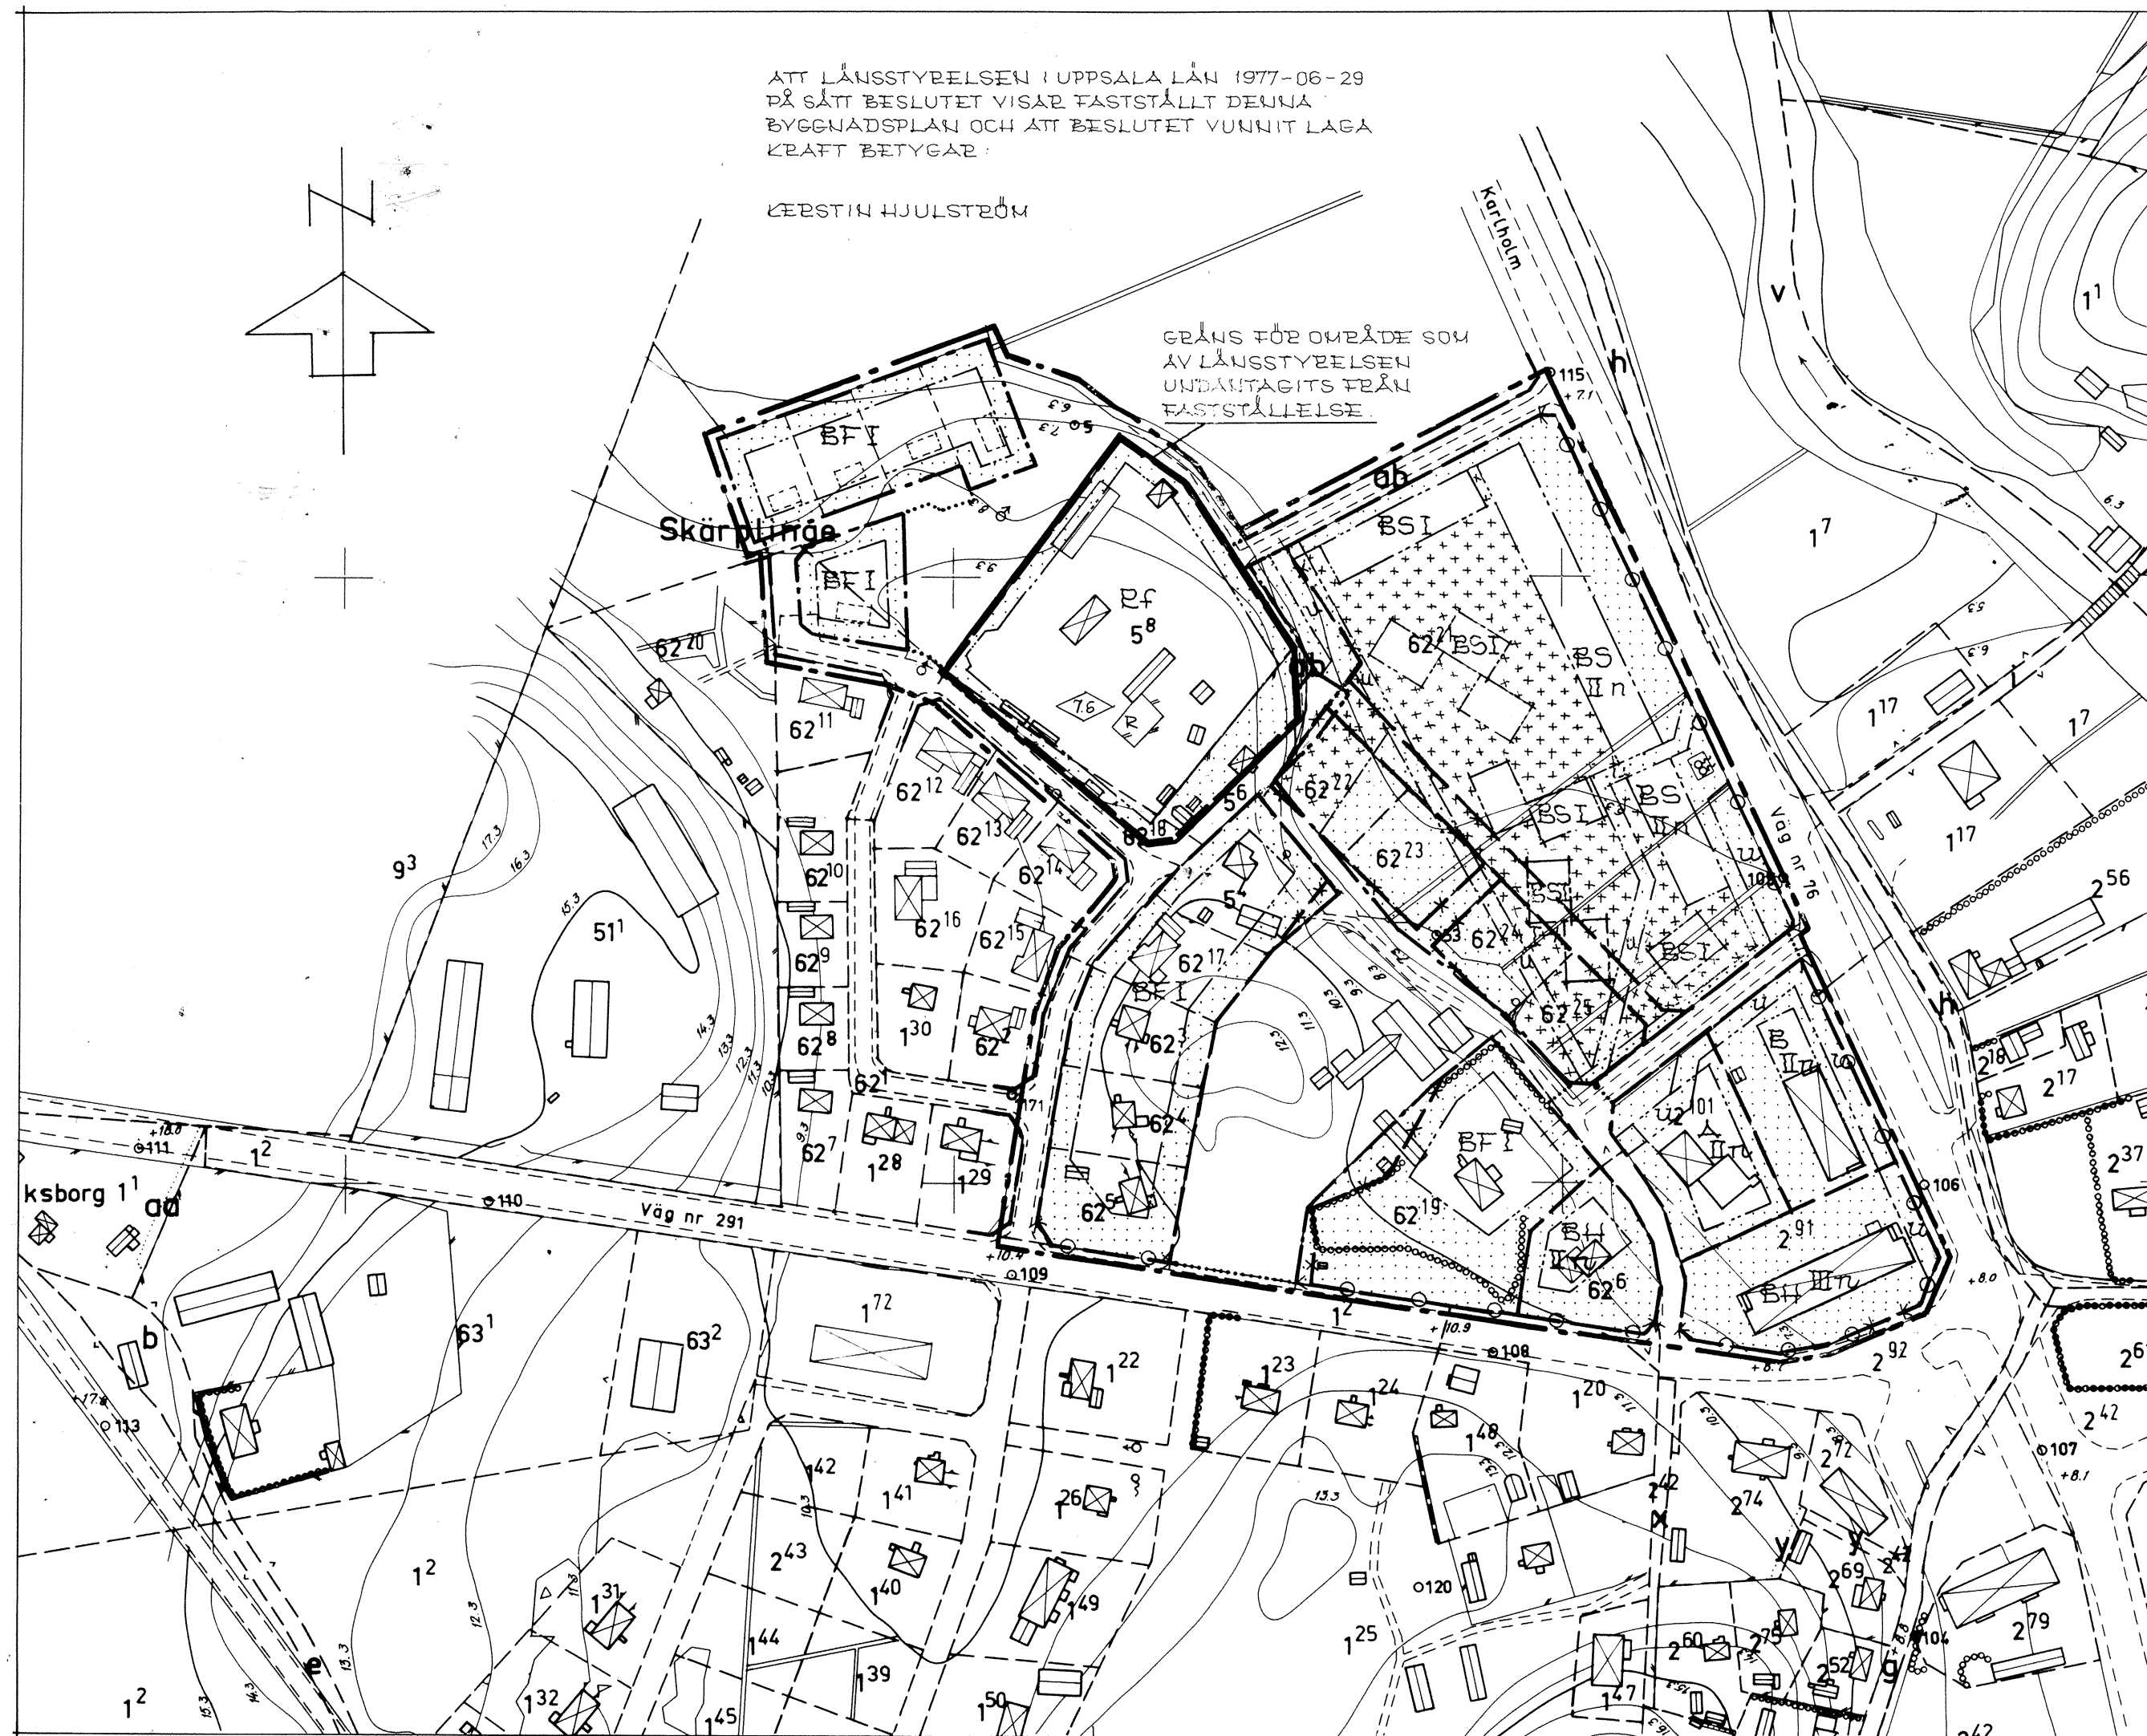

GRUNDKARTAN UPPRÄTTAD GENOM KOPIERING OCH KOMPLETTERING
ÅR 1965 AV FOTOGRAMMETRIBYRÅN AB, ÄLVKARLEBY.
REVIDERAD 1975-12-01 VÄSTER OM VÄG 76 OCH NORR OM VÄG
291 AV ÖSTHAMMARS LANTMÄTERIDISTRIKT.

SKALA 1:2000

FÖRSLAG TILL ÄNDRING OCH UTVIDGNING AV BYGGNADSPLAN UPPRÄTTAT NOVEMBER 1975 AV

NOARK

NOARK ARKITEKTKONTOR AB STORGATAN 28 A
753 31 UPPSALA TELEFON VÄXEL 018/10 01 20

TILLHÖR KOMMUNFULLMÄKTIGES
I TIERPS KOMMUN BESLUT AV DEN
28.9.76 § 184 BETYGAR

LENNART FORSBERG

REV. 1 JUNI 1976

Kjell Norberg
KJELL NORBERG
ARK SAR

Per-Olof Kulin
PER-OLOF KULIN
ARK SAR

BETECKNINGAR

- LINJE 3 METER UTANFÖR PLANOMRÅDET
- GÄLLANDE OMRÅDESGRÄNS AVSEDD ATT BEBEHÅLLAS
- * * * GÄLLANDE OMRÅDESGRÄNS AVSEDD ATT UTGÅ
- - - BYGGNADSMÄRKS- ELLER ANNAN OMRÅDESGRÄNS
- BESTÄMMELSEGRÄNS
- GRÄNSLINJER EJ AVSEDDA ATT FASTSTÄLLAS
- ⊙ - ⊙ FÖRBUD MOT IN- OCH UTFART, TVÄRSTRECK MED PIL MÄRKERAR
FÖRBUDETS SLUT
- VÄGMARK
- PÅRK ELLER PLANTERING
- △ OMRÅDE FÖR ALLMÄNT ÄNDAMÅL
- B OMRÅDE FÖR BOSTADSÄNDAMÅL
- BH OMRÅDE FÖR BOSTADS- OCH HANDELSÄNDAMÅL
- BS OMRÅDE FÖR BOSTADSÄNDAMÅL, SAMMANBYGGDA HUS
- BF OMRÅDE FÖR BOSTADSÄNDAMÅL, FRISTÅENDE HUS
- Ef FOLKPAEK
- MARK SOM ICKE FÅR BEBYGGAS
- MARK FÖR UTHUS O DYL.
- U MARK TILLGÄNGLIG FÖR UNDERJORDISKA LEDNINGAR
- I, II, III ANTAL VÅNINGAR
- TL UTÖVER ANGIVET VÅNINGSANTAL FÅR VIND ICKE INREDAS
- ⊙ BYGGNADS HÖJD

SKÄRPLINGE 62:1 MFL

TIERPS KOMMUN, UPPSALA LÄN

ARB NR 35/02-03