


Grundkarta <b>SKÄRPLINGE</b>	
Kommun TIERP	Län UPPSALA
Registerområde TIERP	

**BETECKNINGAR**

---	Traktgräns
---	Fastighetsgräns
---	Väg
~	Nivåkurva
9.4	Avvägd höjd på vägbanan
[X]	Bostadshus karterat efter takkonur
[ ]	Uthus karterat efter takkonur
[ / ]	Skärmtak karterat efter takkonur
~	Häck
	Staket
o	Stolpe
2:30	Registreringsnummer för fastighet
o	Polygonpunkt
+	Rutnätspunkt

Skala 1:1000	Mätklass III	Beteckningstandard TFA 4.6
Koordinatsystem i plan Rikets		Koordinatsystem i höjd RH 70

Grundkartan är upprättad genom kopiering av primärkarta  
Flygfotofering  
Upprättad 1977  
Ajoudförd 1989-10-01

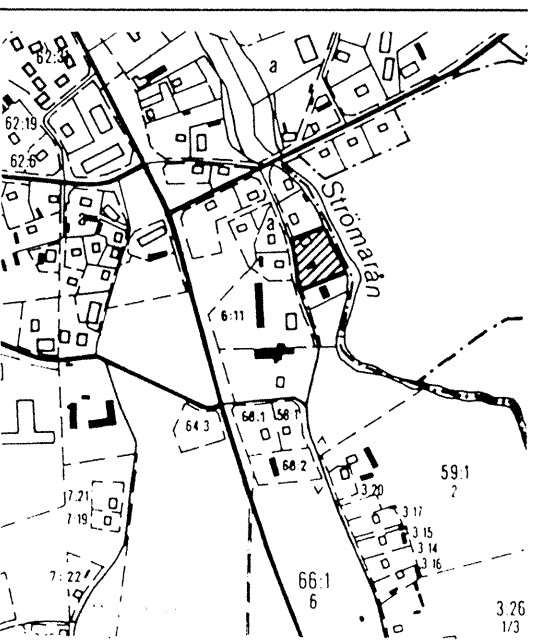

ÖVERSIKTSKARTA  
SKALA 1:10 000

# PLANKARTA

## Gränsbeteckningar

---	Plangräns
---	Användningsgräns
---	Egenskapsgräns

## PLANBESTÄMMELSER

Följande gäller inom de områden som har nedanstående beteckning. Där beteckning saknas gäller bestämmelsen inom hela planområdet om inte annat anges.

### 1. Användning av kvartersmark

[KH]	Kontor och handel
------	-------------------

### 2. Utnyttjandegrad

[e000]	Största tillåtna sammanlagda byggnadsarea i kvadratmeter
--------	----------------------------------------------------------

### 3. Begränsning av markens bebyggande

[Dotted Box]	Marken får ej bebyggas
--------------	------------------------

### 4. Placering, utformning, utförande

[I Box]	Högsta antal våningar
[V Box]	Vind får ej inredas

### 5. Administrativa bestämmelser

Genomförandetiden är fem år från den dag planen vinner laga kraft.

### Illustrationer

Antagandehandling:	övriga antagandehandlingar beskrivning genomförandebeskrivning fastighetsförteckning samrådsredogörelse
--------------------	---

Ändring av byggnadsplan till  
**DETALJPLAN**  
Reglerar markanvändningen och byggande enl. PBL


**Skärplinge 54:1**  
**Skärplinge**  
**Tierps kommun**

<b>Beslutsdatum</b>	<b>Sign</b>
Bn godkännande	
<b>Antagande</b>	1990-08-29
<b>Lagakraftvinnande</b>	1990-09-22

1990-06-15  
Upprättad av Tierps kommun

*Ker Claes*  
Kjell Norberg stadsarkitekt

*Kenneth Ottosson*  
Kenneth Ottosson kartassistent

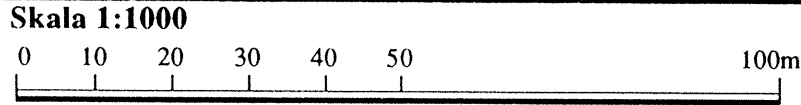

**Dp 616**