


Grundkarta

BETECKNINGAR

- Fastighetsgräns
- Väg
- Dike, åkerkant
- ~ Nivåkurva
- ⊠ Bostadshus
- Uthus
- ▨ Skärmtak
- ⊞ Transformator
- ⊞ Jordkällare
- Staket
- Häck
- Slänt
- ⊙ Lövträd
- ∇ Ängsmark, Åkermark
- ⊙* Lövskog, Barrskog
- ⊙ Stolpe
- 7.5 Avvägd höjd
- 1:17 Registernummer för fastighet
- sv Servitut
- ⊕ Rutnätspunkt
- Polygonpunkt

Grundkartan är upprättad genom kopiering av primärkarta Flygfotografiering Upprättad 1987-10-20 Ajourford 1991-10-01

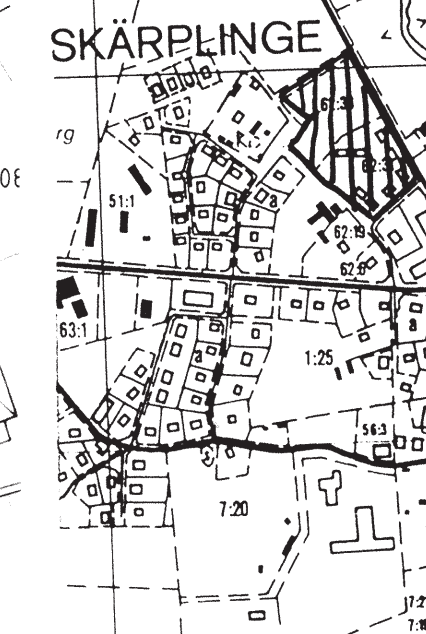

ÖVERSIKTSKARTA
SKALA 1:10 000

PLANKARTA

Gränsbeteckningar

- Planområdesgräns
- Användningsgräns
- Egenskapsgräns

PLANBESTÄMMELSER

Följande gäller inom de områden som har nedanstående beteckning. Där beteckning saknas gäller bestämmelsen inom hela planområdet om inte annat anges.

1. Användning av allmän plats

L-GATA Lokalgata

2. Användning av kvartersmark

B Bostäder
K Kontor

All höjddata på denna karta har **HÖJDSYSTEM Rh70**

3. Utnyttjandegrad

e 00 Största tillåtna byggnadsarea i procent av fastighetsarean

4. Begränsning av markens bebyggande

U Marken får ej byggas
U Marken skall vara tillgänglig för allmänna underjordiska ledningar

5. Markens anordnande

⊙ Utfart får inte anordnas över denna gräns

6. Placering, utformning, utförande

II Högsta antal våningar
V Vind får ej inredas

7. Administrativa bestämmelser

Genomförandetiden är tio år från den dag planen vinner laga kraft.

Illustrationer

--- Illustrationslinje

Antagandehandling:	övriga antagandehandlingar:	fastighetsförteckning
Enkelt planförfarande	planbeskrivning	samrådsredogörelse
DETALJPLAN Reglerar markanvändningen och byggande enl. PBL		
Skärplinge 62:31		Beslutsdatum
Skärplinge		Bn godkännande
Tierps kommun		Antagande
Upprättad 1992-04-07 av Kommunplanering Tierps kommun		920526 § 247 MK
Kjell Norberg stadsarkitekt		Lagakraftvinnande
Karin Hillstedt kartassistent		920623 MK
Skala 1:1000		Rev. 1992-05-19
0 10 20 30 40 50 100m		Dp 620