

### GRUNDKARTA

#### Beteckningar

- Fastighetsgräns
- Väg
- Dike
- Ägoslagsgräns
- Nivåkurva
- Stödmur
- Staket
- Slätt
- ☼ Lövskog
- ☼ Barrskog
- ☼ Bostadshus
- ☼ Uthus
- ☼ Skärmtak
- ☼ Avvägd höjd
- ☼ Registreringsnummer för fastighet
- ☼ Ruffnätspunkt
- ☼ Polygonpunkt
- ☼ Fixpunkt

## PLANKARTA MED BESTÄMMELSER PLANBESTÄMMELSER

### GRÄNSBETECKNINGAR

- Plangräns, ritad 3 mm utanför planområdet
- Användningsgräns
- Egenskapsgräns

### 1. ANVÄNDNING AV MARK OCH VATTEN

#### KVARTERSMARK

- E Transformatorstation
- P Parkering
- Y Idrott

All höjddata på denna karta har  
**HÖJDSYSTEM Rh70**

### 2. BEGRÄNSNINGAR AV MARKENS BEBYGGANDE

- Marken får inte bebyggas
- g** Marken skall vara tillgänglig för gemensamhetsanläggning
- u** Marken skall vara tillgänglig för allmänna underjordiska ledningar
- x** Marken skall vara tillgänglig för allmän gång- och cykelväg
- z** Marken skall vara tillgänglig för allmän körtrafik

### 3. MARKENS ANORDNANDE

- Skyddsnet skall finnas med en höjd av 5 meter ovan marknivå vid grusplan

### 4. PLACERING; UTFORMNING; UTFÖRANDE

- 00,0 Högsta totalhöjd i meter
- I** Högsta antal våningar

### 5. STÖRNINGSSKYDD

- m<sub>1</sub>** Verksamheten får inte vara störande för omgivningen

### 6. ADMINISTRATIVA BESTÄMMELSER

**GENOMFÖRANDETID**  
Genomförandetiden är 14 år från den dag planen vinner laga kraft

**HUVUDMANNASKAP**  
Kommunen är huvudman för allmänna platser

### ANTAGANDEHANDLING

ENKELT PLANFÖRFARANDE

- Samrådshandlingarna består av:
- planbeskrivning
  - genomförandebeskrivning
  - fastighetsförteckning
  - samrådsredogörelse

Reglerar markanvändning och byggande enligt PBL

Förslag till DETALJPLAN för

## Sättravallen

## Skärplinge samhälle




Upprättad 2001-05-07 av Bygg- och miljökontoret

*Arne Arvidsson*  
Arne Arvidsson  
stadsarkitekt

*Kenneth Ottosson*  
Kenneth Ottosson  
karttekniker

Skala 1:1000

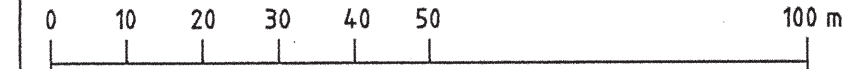

## Dp 623