

90-1949
1949

FÖRSLAG TILL ÄNDRING AV STADSPLANEN FÖR KV. VULCAN I TIERPS KÖPING

SK 1:2000
0 100 200m

Tillhör kommunalfullmäktiges
i Tierps köping beslut av den
28.10.1948 § 5.

Betygar: Walfr. Persson.
B:n. Ordförande.


upprättat i september 1946

W. Persson
arkitekt s.a.r.

All höjddata på denna
karta har
**HÖJDSYSTEM
Rh00**

BETECKNINGAR:

- · — · — STADSPLANEGRÄNS
- — — — — STADSPLANELINJE
- * * * — " UTGÅENDE
- - - - - OMRÅDESGRÄNS
- · - · - · - BESTÄMMELSEGRÄNS
- ==== PARK-, TOMT- OCH ANDRA GRÄNSLINJER
- ALLMÄN PLATS / GATA, TORG M.M. /
- ▨ " " / PARK OCH PLANTERING /
- ▩ MARK FÖR INDUSTRIÄNDAMÅL
- ▤ " SOM EJ FÅR BEBYGGAS
- 0.00 GATUHÖJD 0.00 FÖRESL. GATUHÖJD
- $\frac{24}{25}$ NIVÅKURVOR

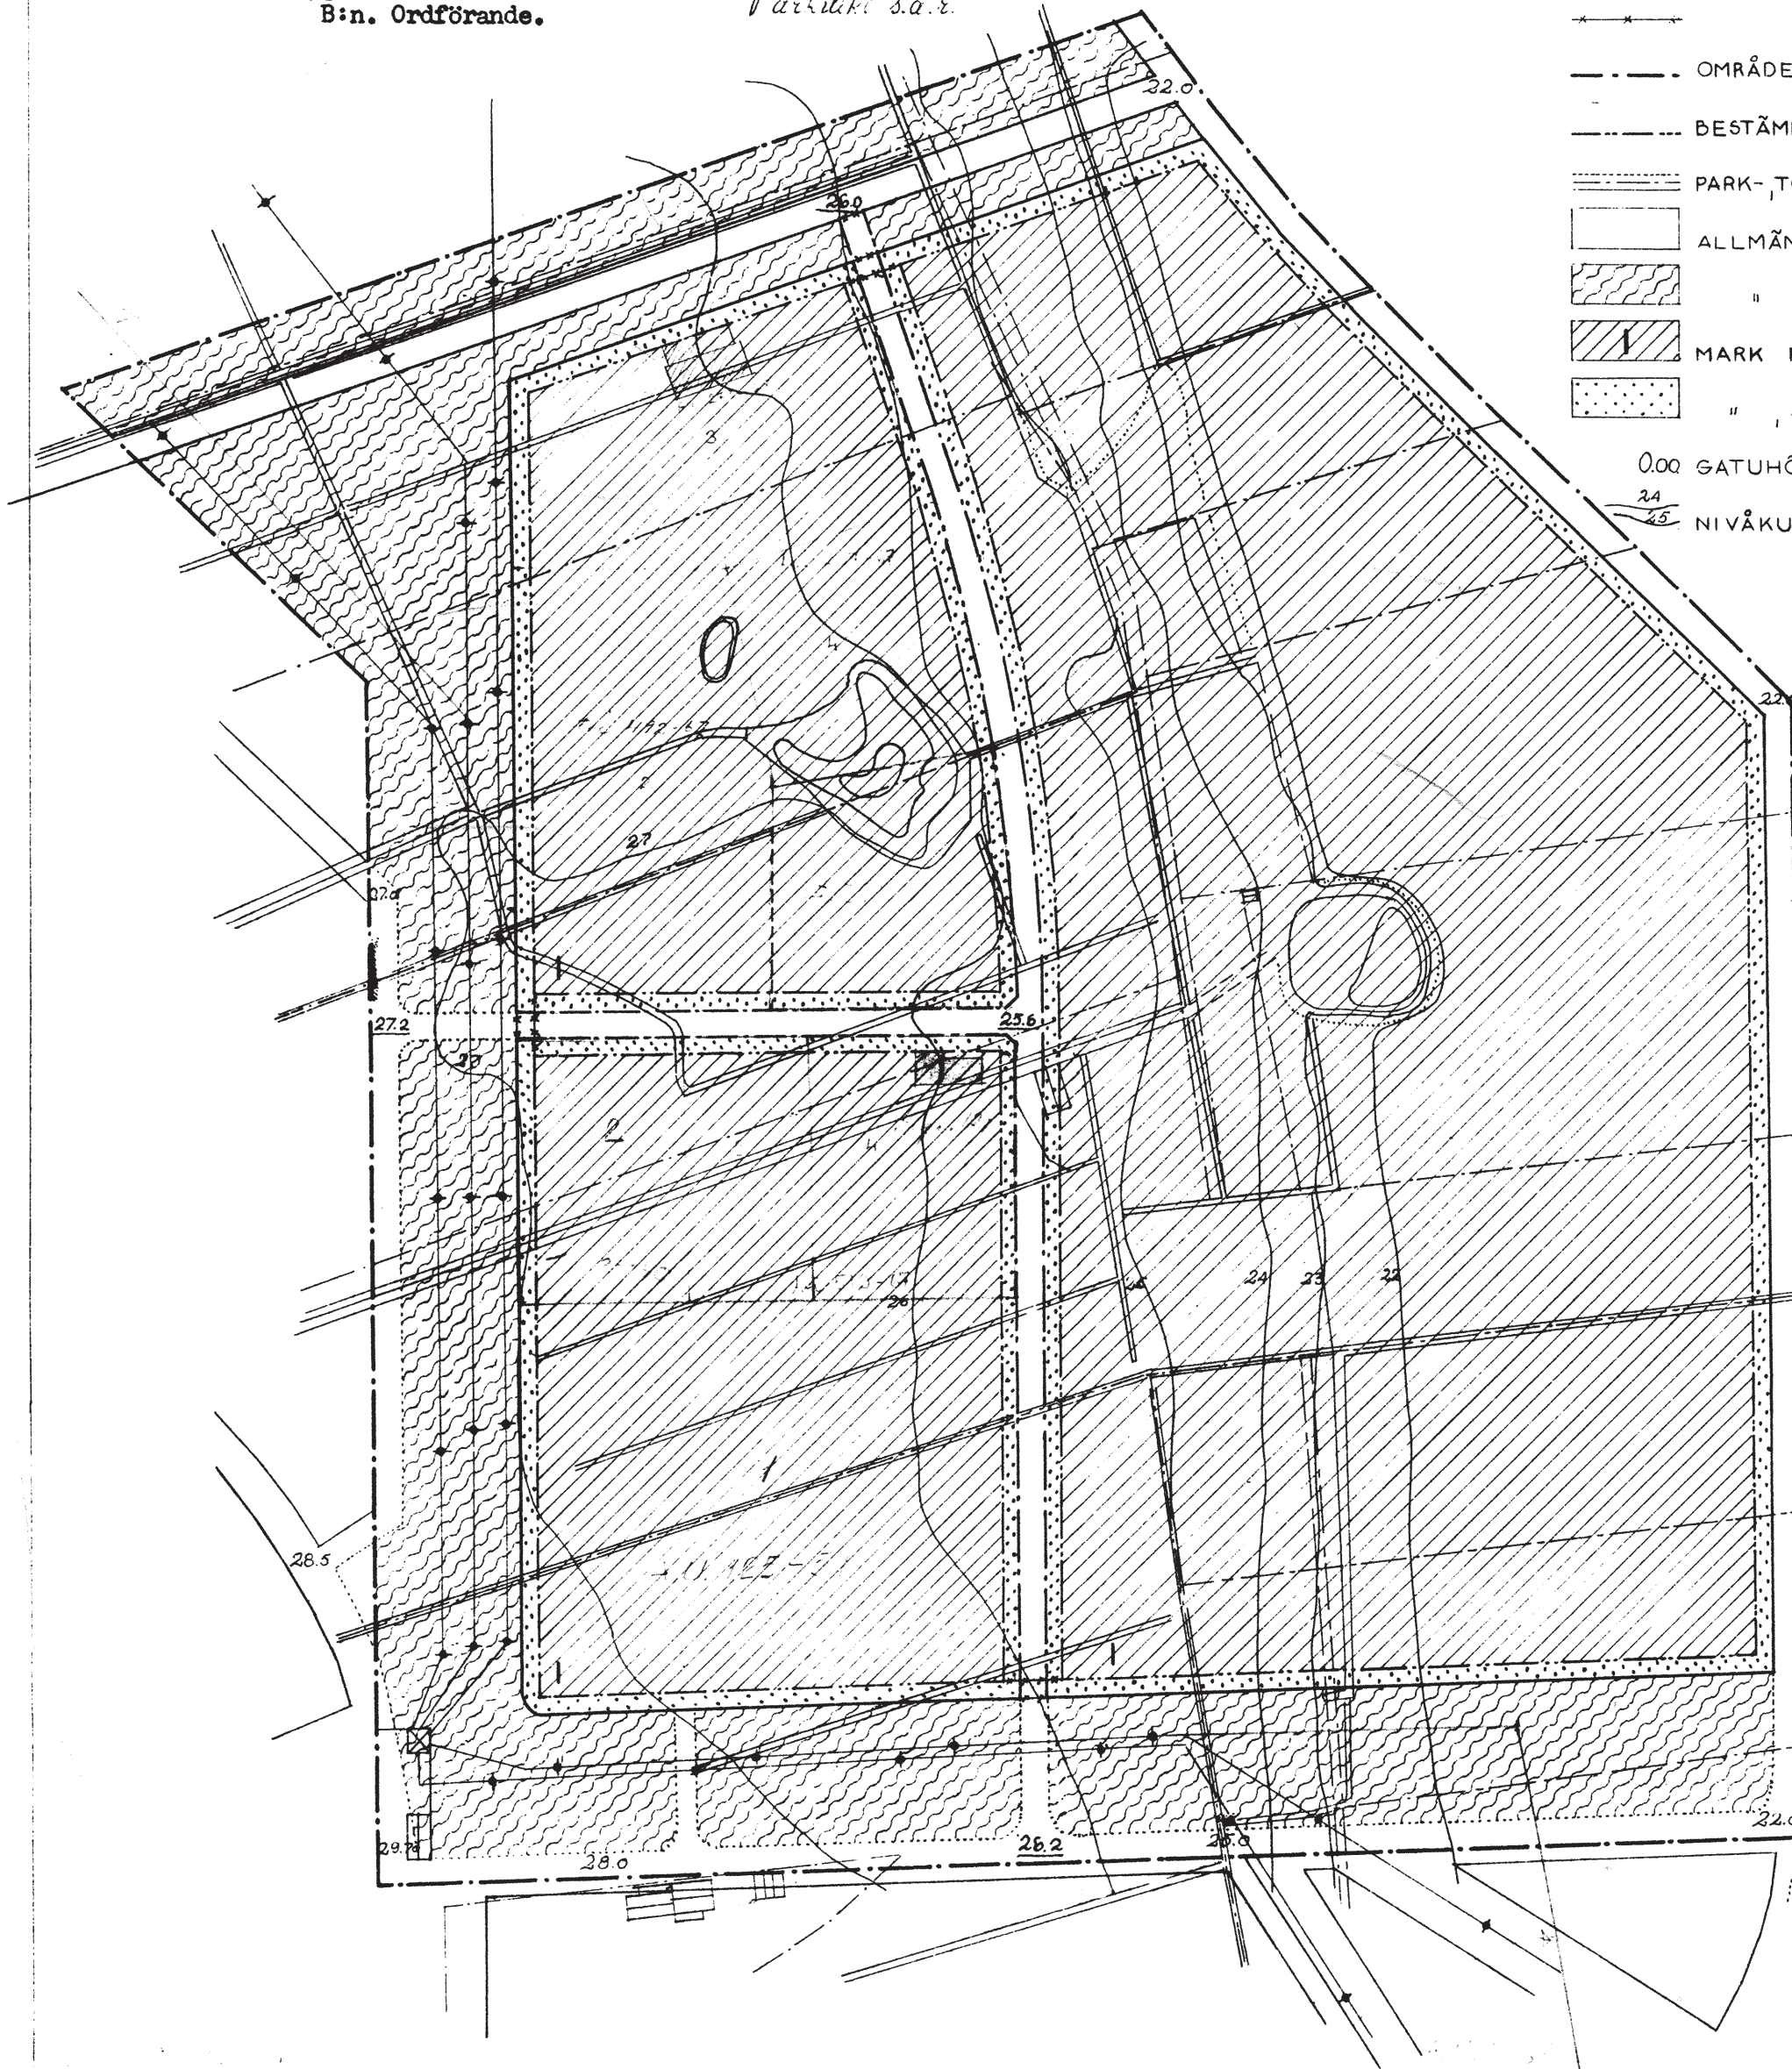

Att länsstyrelsen i Uppsala län
den 25 februari 1949 fastställt
detta förslag till ändring av
stadsplanen för Tierps köping
beträffande kvarteret Vulcan
samt att beslutet därom jämlikt
stadgande i 150 § byggnadslagen
vunnit laga kraft; betygar Upp-
sala slott i landskansliet som
ovan.

På tjänstens vägnar:
Einar Rolander.

Kopias i öhel med originalet betygas.
Stockholm den 20 April 1949.
STATENS REPRODUKTIONSANSTALT
W. Persson