


Grundkarta EDSÄTRA	
Kommun TIERP	Län UPPSALA
Registerområde TIERP	

- BETECKNINGAR**
- Fastighetsgräns
 - - - - - Väg
 - ~ Nivåkurva
 - +7.0 Avvägd höjd på vägbanan
 - ⊠ Bostadshus
 - ▭ Uthus
 - ▭ Skärmtak
 - ⋯ Häck
 - Kraftledning
 - Stenmur
 - Stödmur
 - 3:100 Registernummer för fastighet
 - Polygonpunkt
 - + Rutnätspunkt

Skala 1:1000	Mätclass	Beteckningstandard TFA 4.6
Koordinatsystem i plan Lokalt		Koordinatsystem i höjd RH 00

Grundkartan är upprättad genom kopiering av primärkarta
Flygfotografering
Upprättad 1961-62
Ajoudförd

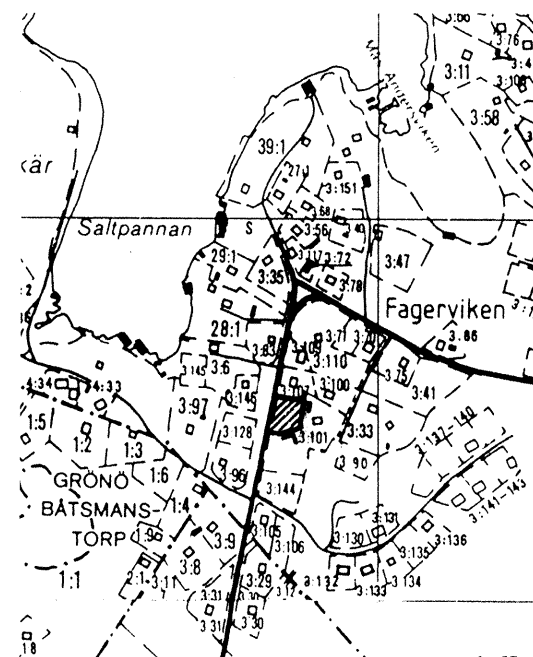

ÖVERSIKTSKARTA
SKALA 1:10 000

PLANKARTA

Gränsbeteckningar

- Plangräns
- - - - - Användningsgräns
- ⋯ Egenskapsgräns

PLANBESTÄMMELSER

Följande gäller inom de områden som har nedanstående beteckning. Där beteckning saknas gäller bestämmelsen inom hela planområdet om inte annat anges.

1. Användning av kvartersmark

- ▭ Småindustri, verkstad

2. Utnyttjandegrad

- e 000 Största tillåtna byggnadsarea i kvadratmeter

3. Begränsning av markens bebyggande

- ▭ Marken får ej bebyggas

4. Markens anordnande

- ⊠ In och utfart får ej anordnas över denna gräns

5. Placering, utformning, utförande

- ◇ 0,0 Högsta byggnadshöjd i meter

6. Störningsskydd

- ▭ Verksamheten får ej vara störande för omgivningen

7. Administrativa bestämmelser

Genomförandetiden är fem år från den dag planen vinner laga kraft.

Illustrationer

- ⋯ Illustrationslinje

Antagandehandling:

övriga antagandehandlingar
beskrivning
genomförandebeskrivning
fastighetsförteckning
samrådsredogörelse

Ändring av byggnadsplan till DETALJPLAN

Reglerar markanvändningen och byggande enl. PBL

Del av Edsättra 3:101

Fagerviken

Tierps kommun

Beslutsdatum Sign
Bn godkännande

Antagande
90 10 24 § 411

Lagakraftvinnande
91 03 14


1990-06-15 Rev. 1990-10-11

Upprättad av Tierps kommun

Kjell Norberg
Kjell Norberg stadsarkitekt

Kenneth Ottosson
Kenneth Ottosson kartassistent

Skala 1:1000

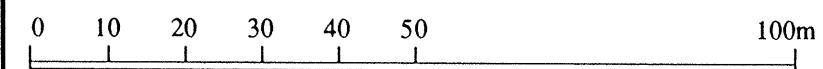

Dp 718