


FÖRSLAG TILL ÄNDRING AV STADSPLANEN FÖR KV. VILAN M.M. I TIERPS KÖPING

UPPRÄTTAT I JAN. 1961

SKALA 1:2000

Sven Moberg
SVEN MOBERG, SAR STADSARKITEKT

PL. 107.

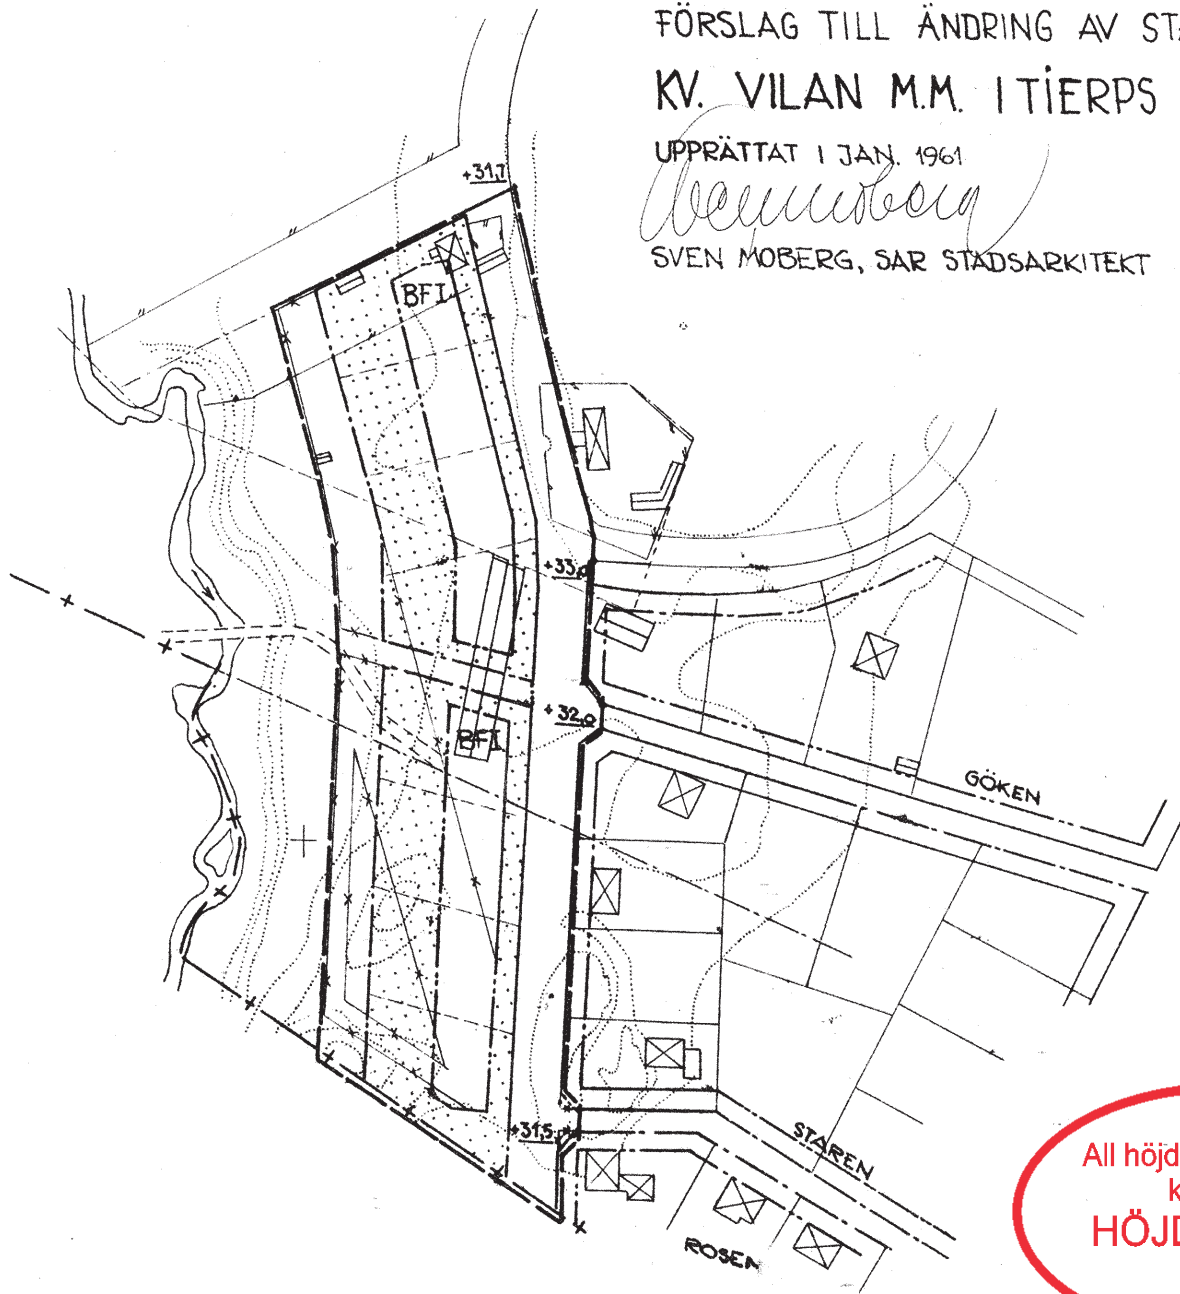

All höjddata på denna
karta har
**HÖJDSYSTEM
Rh00**

BETECKNINGAR:

— — — — —	STADSPLANEGRÄNS
— — — — —	GÄLLANDE OMRÅDES- OCH BESTÄMMELSEGRÄNS
— * — * —	" " " " , AVSEDD ATT UTGÅ
— — — — —	OMRÅDESGRÄNS
— — — — —	BESTÄMMELSEGRÄNS
— · — · —	GRÄNSLINJE EJ AVSEDD ATT FASTSTÄLLAS
[]	ALLMÄN PLATS, VÄGMARK
[]	" " PARK ELLER PLANTERING
[Bf]	OMRÅDE FÖR BOSTADSÄNDAMÅL, FRISTÅENDE HUS
[]	MARK SOM ICKE FÅR BEBYGGAS
I	VÅNINGSENTAL
+00,0	GATUHÖJD, RESP GÄLLANDE GATUHÖJD
— + — + —	KOMMUNGRÄNS
[]	BEFINTLIG BYGGNAD
[]	NIVÅKURVOR
[]	VATTENDRAG
[]	ILLUSTRATIONSLINJER

TILLHÖR BYGGNADSNÄMNDENS I TIERPS
KÖPING BESLUT AV DEN 12 APRIL 1961,
§ 57, BETYGAR:

W. Persson
WALFR. PERSSON, ORDF.

ATT LÄNSSTYRELSEN I UPPSALA LÄN
DEN 29 MAJ 1961 FASTSTÄLLT DENNA
ÄNDRING AV STADSPLANEN FÖR KVARTERET
VILAN M.M. I TIERPS KÖPING SAMT ATT BE-
SLUTET HÄROM JÄMLIKT 150 § TREDJE
STYCKET BYGGNADSLAGEN VUNNIT LAGA
KRAFT; BETYGAR UPPSALA SLOTT I
LANDSKAMSLIET SOM OVAN.

FÅ TJÄNSTENS VÄGNAR:

C.G. RYDEHOLM

KOPIANS LIKHET MED ORIGINAL ET BETYGAR

Sven Moberg

SKALA 1:2000



D 89

LBF: 30-23-16-0411

D89