


Grundkarta TIERP	
Kommun TIERP	Län UPPSALA
Registerområde TIERP	

- BETECKNINGAR**
- Fastighetsgräns
 - Staket
 - - - Väg
 - Åkerkont, dike
 - ~ Nivåkurva
 - Kraftledning
 - Allmän byggnad karterad efter takkontur
 - Uthus karterat efter husliv
 - Transformator
 - +7.0 Avvägd höjd på vägbanan
 - 2:30 Registreringsnummer för fastighet
 - Polygonpunkt
 - Ägoslagsgräns
 - + Rutnätspunkt

Skala 1:1000	Mätklass III	Beteckningsstandard TFA 4.6 B:5
Koordinatsystem i plan 0 gon reg 10		Koordinatsystem i höjd RH 70

Grundkartan är upprättad genom kopiering av primärkarta samt förminskad från skala 1:500
 Flygfotografering
 Upprättad 1978 10 20
 Ajourförd 1989-10-01

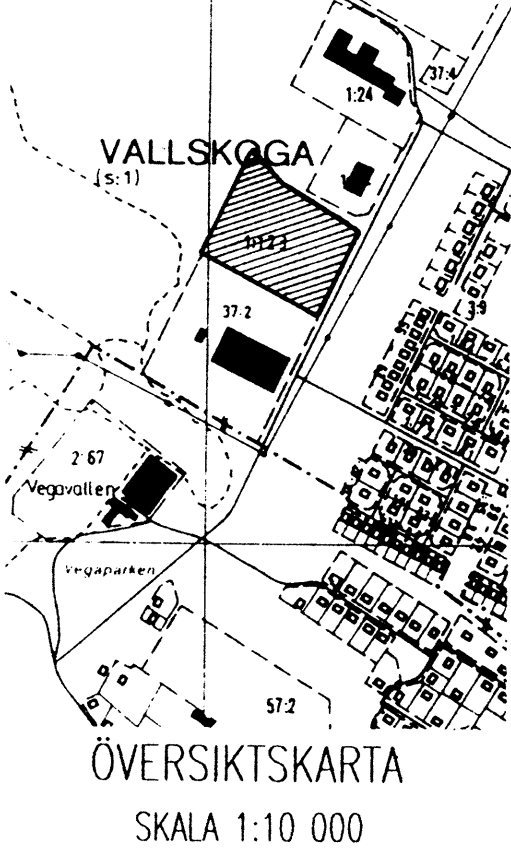

PLANKARTA

Gränsbeteckningar

- Plangräns
- - - Användningsgräns
- - - Egenskapsgräns

3. Begränsning av markens bebyggande

□ Marken får ej bebyggas

4. Markens anordnande

— In- och utfart får ej anordnas över denna gräns

5. Placering, utformning, utförande

◇ 0,0 Högsta byggnadshöjd i meter

6. Administrativa bestämmelser

Genomförandetiden är fem år från den dag planen vinner laga kraft.

Illustrationer

— Illustrationslinje

PLANBESTÄMMELSER

Följande gäller inom de områden som har nedanstående beteckning. Där beteckning saknas gäller bestämmelsen inom hela planområdet om inte annat anges.

1. Användning av kvartersmark

□ JK Industri, småindustri, kontor

□ E Transformator

2. Utnyttjandegrad

□ e 0,0 Högsta exploateringsgrad i bruttoarea per fastighetsarea

Antagandehandling:

övriga antagandehandlingar
 beskrivning
 genomförandebeskrivning
 fastighetsförteckning
 samrådsredogörelse

Ändring av stadsplan till DETALJPLAN

Reglerar markanvändningen och byggande enl. PBL

Vallskoga 1:123 Tierps centralort Tierps kommun

1990-06-29
 Upprättad av Tierps kommun

Kjell Norberg stadsarkitekt
 Märta Keituri kartassistent

Skala 1:1000
 0 10 20 30 40 50m

Beslutsdatum	Sign
Bn godkännande	
Antagande	1990-08-29
Lagakraftvinnande	1990-09-22

Dp 164