


DP 201 - Tierps kyrkby, del som upphävs

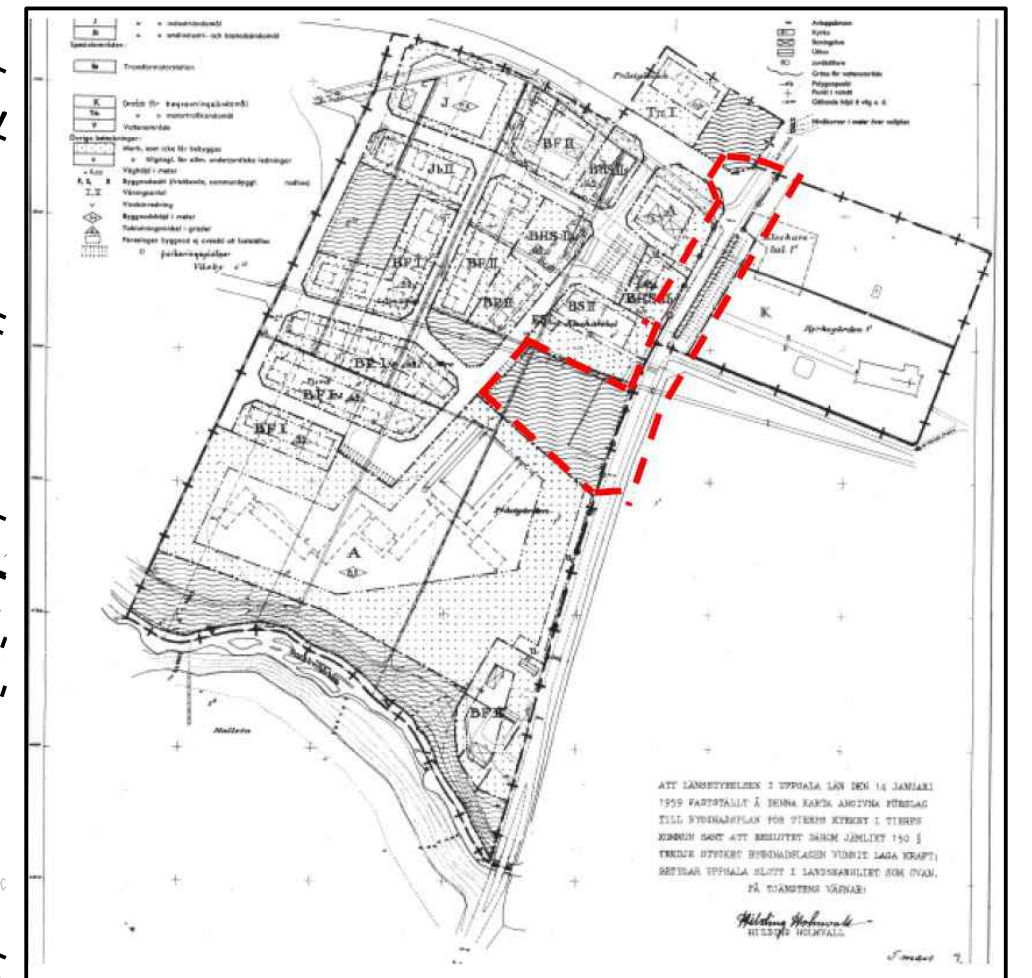

- Till planen hör:
- Planbeskrivning
 - Undersökning miljöpåverkan
 - Fastighetsförteckning
 - Samrådsredogörelse
 - Granskningsutlåtande
 -
 -
 -

Upphävande av del av DP 201 - Tierps kyrkby

Tierps prästgård 1:8 m.fl.

Tierps kommun	Uppsala län	Beslutsdatum	Instans
Antagandehandling		Godkännande	
		Antagande	
		2024-10-22 §245	KS
Upprättad 2024-09-18	Skala 1:1000 (A3)	Laga kraft	
		2024-11-16	
		TK 2023.2149	

