

PLANKARTA

Gränsbeteckningar

- Planområdesgräns
- - - Användningsgräns
- · · Egenskapsgräns

PLANBESTÄMMELSER

Följande gäller inom de områden som har nedanstående beteckningar. Där beteckning saknas gäller bestämmelsen inom hela planområdet om inte annat anges.

1 Användning av allmän platsmark

- H-GATA** Genomfartstrafik
- L-GATA** Lokal trafik
- GC-VÄG** Gång- och cykeltrafik
- NATUR** Naturområde

2 Användning av kvartersmark

- B** Bostäder
- H** Handel
- J** Småindustri och hantverk
- L** Odling
- T₁** Järnvägstrafik
- T₂** Trafikändamål
- E** Transformator

3 Utnyttjandegrad

- e00** Största byggnadsarea i procent av fastighetsaren

4 Begränsning av markens bebyggande

- Marken får ej bebyggas

5 Markens anordnande

- In- och utfart får ej anordnas över denna gräns
- Högersväng påbjudes mot huvudgata

- stäng** Stängsel utan öppning skall upprättas mot järnväg
- genomf** Genomfartstrafik får ej ske

- u** Marken skall vara tillgänglig för underjordiska ledningar
- l** Marken skall vara tillgänglig för luftledning

- z** Marken skall vara tillgänglig för allmän trafik med fri höjd 3,6 m
- service** Servicebyggnad
- vårt** Vårkur

6 Placering, utformning, utförande

- l** Högsta antal våningar
- 0,0** Högsta byggnadshöjd i meter

7 Störningskydd

- m** Verksamhet får ej vara störande för omgivningen

8 Administrativa bestämmelser

- Gällande detaljplan skall upphävas

Genomförandetiden är 10 år från den dag planen vinner laga kraft.

Illustration

- Illustrationslinje

Grundkarta



BETECKNINGAR

- Fastighetsgräns
- Väg
- Vattendrag
- 40 Nivåkurva
- Bostadshus
- Utbuss
- Transformator
- Jordkällare
- Staket
- Häck
- Kraftledning
- Ägodelsgräns
- Ångmark, Åkermark
- Lovskog, Barkskog
- 40,20 Arvsågd bjälk
- 272 Registrationsnummer eller fastighet
- Rumskänspunkt

Grundkartan är upprättad genom kopiering av rikskartan. Följande uppgifter: Upprättad 1987-05-01. Apsentia

ÖVERSIKTSKARTA

SKALA 1:10 000

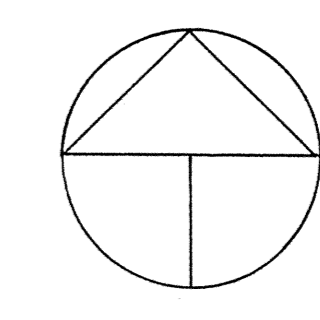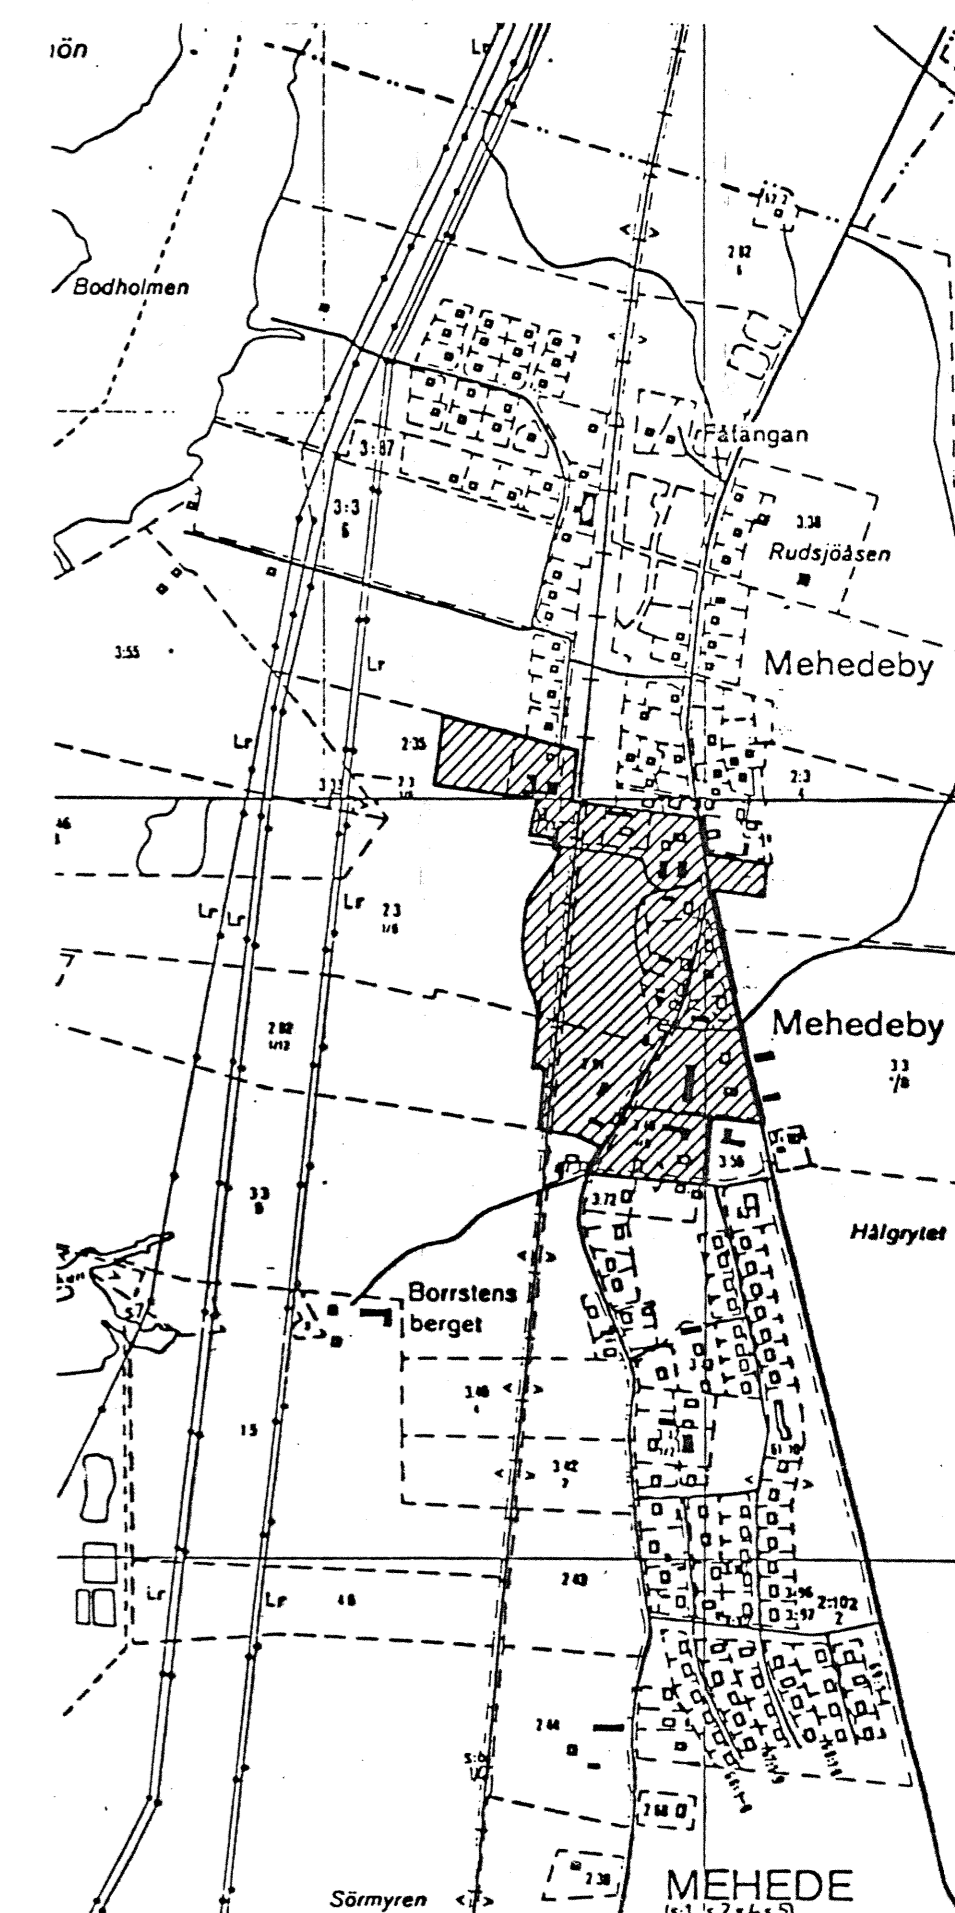

ANTAGANDEHANDLING		Övriga handlingar:	fastighetsförteckning
Normalt planförfarande		planbeskrivning	samrådsredogörelse
		genomförandebeskrivning	utlåtande
		miljökonsekvensbeskrivning	
Förslag till DETALJPLAN Reglerar markanvändningen och byggande enl. PBL			
MEHEDEBY VÄGPORT			Beslutsdatum
Mehedeby			950207 dk
Tierps kommun			Antagande
			950328 dk
			Lagkraftvinnande
			950522 dk
Upprättad 1994-12-14 Kommunplanering, Tierps kommun			
Kjell Norberg stadsarkitekt		Birgitta Lind kartassistent	
Skala 1:1000			
0 10 20 30 40 50 100m			
			Dp 226