




Tillägg till PLANBESTÄMMELSER


Dessa bestämmelser hänför till den plankarta som tillhör detaljplanerna för Tobo Brukssamhälle i Tegelsmora församling, betecknad Dp 301. Planändringen gäller endast inom markerat område. Underliggande detaljplan (DP 301) gäller jämsides med ändringen.

GRÄNSBETECKNINGAR


-  Gräns för område där tillägg till planbestämmelser skall gälla - ritad 3 m utanför området
-  Användningsgräns
-  Egenskapsgräns

Följande gäller inom områden med nedanstående beteckningar. Endast angiven användning och utformning är tillåten.


1. ANVÄNDNING AV MARK KVARTERSMARK

 Transformatorstation

2. BEGRÄNSNING AV MARKENS BEBYGGANDE

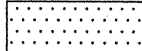 Marken får inte bebyggas

3. PLACERING; UTFORMNING; UTFÖRANDE

 Högsta antal våningar

4. ADMINISTRATIVA BESTÄMMELSER

GENOMFÖRANDETID

Genomförandetiden för denna ändring av detaljplanen är 5 år från den dag planändringen vunnit laga kraft.

PLANEKONOMI

Planavgift kommer inte att debiteras i samband med mark och bygglov under genomförandetiden för planändringen.

Reglerar markanvändning och byggande enligt PBL

SAMRÅDSHANDLING

ENKELT PLANFÖRFARANDE

Samrådshandlingarna består av:

- tillägg till planbeskrivning
- tillägg till genomförandebeskrivning
- fastighetsförteckning

Förslag till ÄNDRING av DETALJPLAN för

TOBO BRUKSSAMHÄLLE

i Tegelsmora församling

Beslutsdatum

BMN antagande

Lagakraftvinnande




Upprättad 2006.03.14 av Bygg- och miljökontoret


Maria Lundholm
Maria Lundholm, kommunarkitekt

Kenneth Ottosson
Kenneth Ottosson, plantekniker

Skala 1:1000

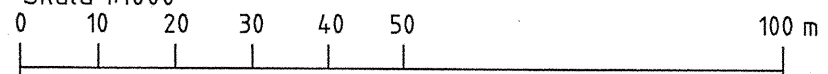

ÄDp 301

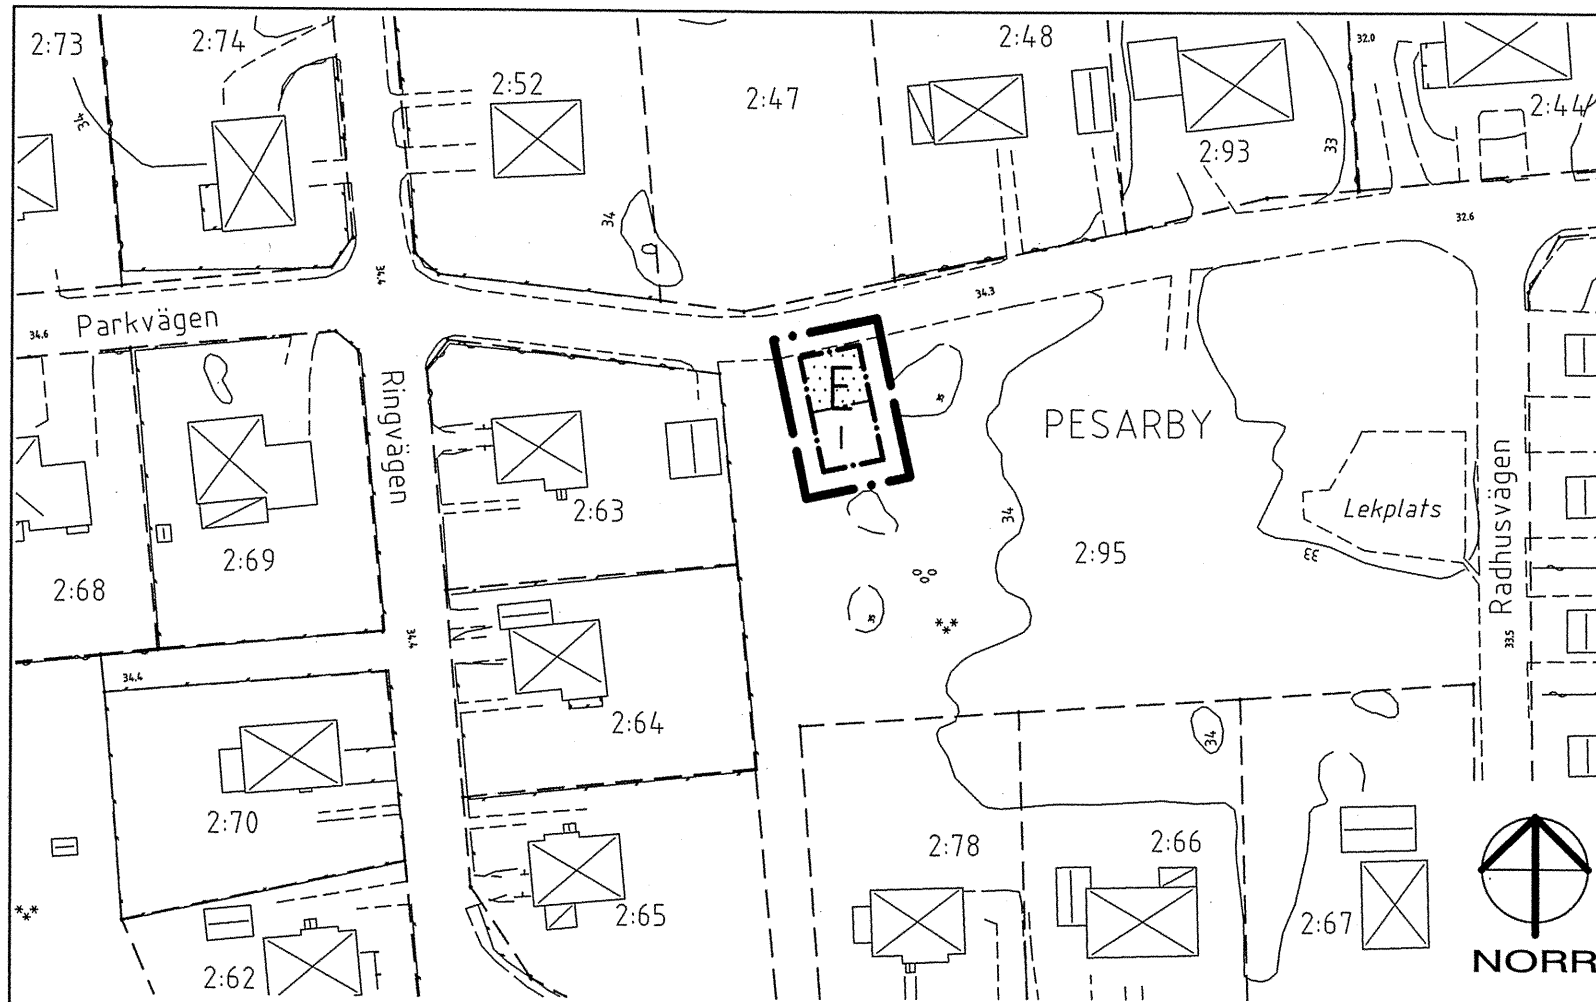

Kartbilden är utdrag ur Byggnadsplan för Tobo brukssamhälle fastställd 1956.04.28 av länsstyrelsen och nu gällande som detaljplan