




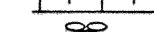

 

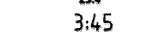

 










GRUNDKARTA

Beteckningar


 

-  Fastighetsgräns
-  Väg
-  Dike
-  Ägoslagsgräns
-  Nivåkurva
-  Stödmur
-  Staket
-  Slänt
-  Lövskog
-  Barrskog
-  Bostadshus
-  Uthus
-  Skärmtak
-  Avvägd höjd
-  Registreringsnummer för fastighet
-  Rutnätpunkt
-  Polygonpunkt
-  Fixpunkt

ÖVERSIKT

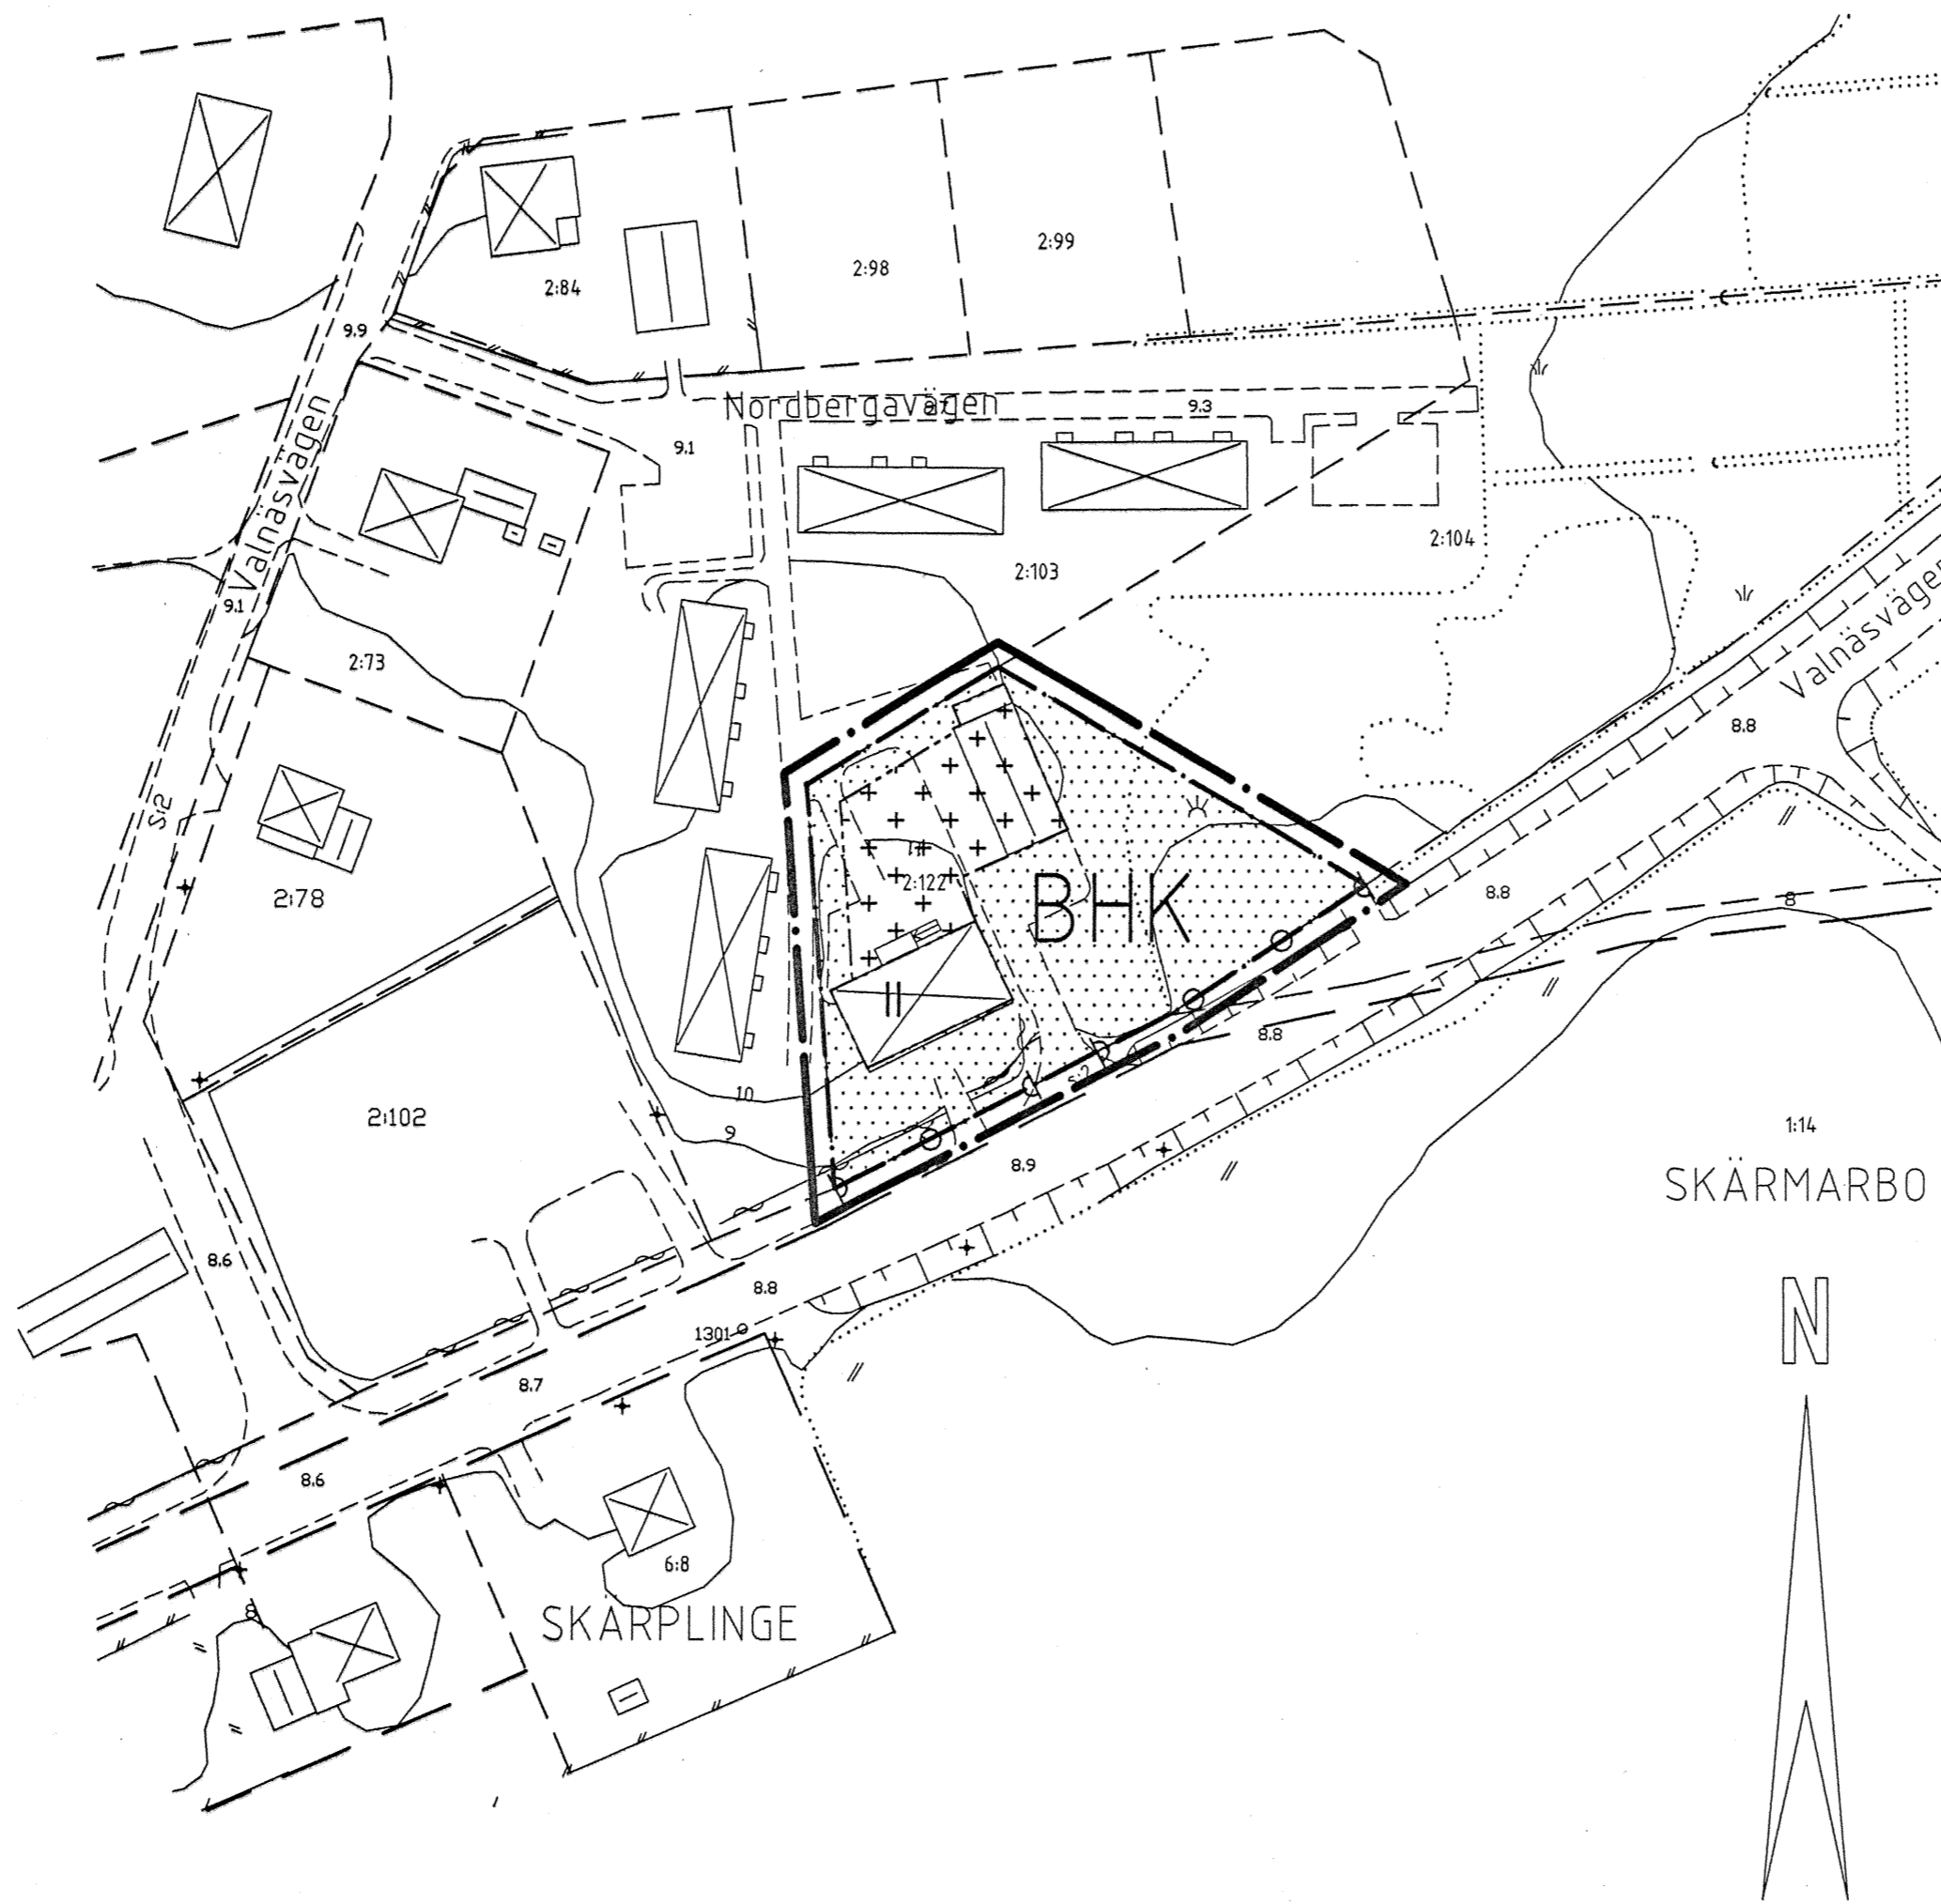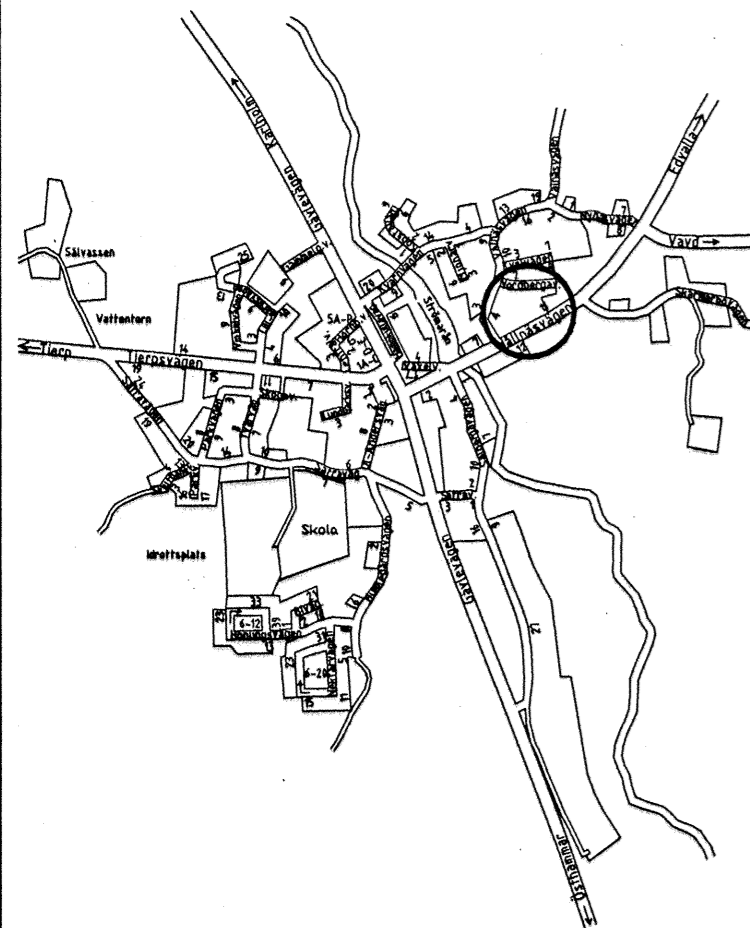

Ändring av DETALJPLAN

Gränsbeteckningar

-  Linje på kartan ritad 3 mm utanför planområdet gräns
-  Användningsgräns
-  Egenskapsgräns

PLANBESTÄMMELSER


Följande gäller inom de områden som har nedanstående beteckningar. Där beteckning saknas gäller bestämmelsen inom hela planområdet om inte annat anges.

ANVÄNDNING AV MARK OCH VATTEN

Kvartersmark

- B** Bostäder
- H** Handel
- K** Kontor



MARKENS ANORDNANDE

 Ut- och infart får ej anordnas över denna gräns

PLACERING, UTFORMNING, UTFÖRANDE

II Högsta antal våningar

BEGRÄNSNING AV MARKENS BEBYGGANDE

 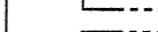-  Marken får ej bebyggas
-  Marken får endast bebyggas med uthus eller garage i en våning. Största byggnadsarea 200 m²

ADMINISTRATIVA BESTÄMMELSER

Genomförandetiden för denna planändring går ut 2003-04-08, d v s samma tid som underliggande detaljplan.

Antagandehandling

ENKELT PLANFÖRFARANDE

Övriga handlingar:
tillägg till planbeskrivning
tillägg till genomförandebeskrivning

fastighetsförteckning
samrådsredogörelse

ÄNDRING AV DETALJPLAN

Reglerar markanvändning och byggande enligt PBL

SKÄRPLINGE 2:122

Skärplinge

Beslutsdatum	Sign
BN godkännande	
Antagande	
BN 99 03 25	<i>leo</i>
Lagakraftvinnande	
99 04 23	<i>leo</i>




Upprättad 1999-03-02 av Bygg- och miljökontoret

Arne Arvidsson
stadsarkitekt

Kenneth Ottosson
karttekniker

Skala 1:1000

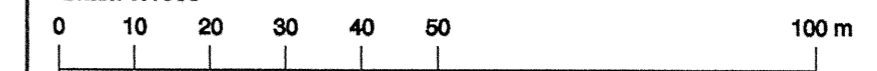

ÄDp 619