

**Gränsbeteckningar**

- Planområdesgräns
- - - - - Användningsgräns
- — — — — Egenskapsgräns

**PLANBESTÄMMELSER**

Följande gäller inom de områden som har nedanstående beteckning. Där beteckning saknas gäller bestämmelsen inom hela planområdet om inte annat anges.

**1. Användning av kvartersmark**

- B Bostäder
- H Handel

**PLANKARTA**

**2. Utnyttjandegrad**

- e<sub>1000</sub> Största sammanlagda byggnadsarea i kvadratmeter
- e<sub>200</sub> Största tillåtna byggnadsarea i procent av fastighetsarean

**3. Begränsning av markens bebyggande**

- . Marken får ej bebyggas
- U Marken skall vara tillgänglig för allmänna underjordiska ledningar
- Z Marken skall vara tillgänglig för allmän fordonstrafik

Denna detaljplan har  
ändrats genom beslut  
19 99... 03... 25...  
St Markens anordnande 619

- ⊕ Ut- och infart får inte anordnas över denna gräns

**5. Placering, utformning, utförande**

- II Högsta antal våningar
- V Vind får ej inredas


**6. Störningsskydd**

- stör Störningsskydd skall finnas

**7. Administrativa bestämmelser**

Genomförandetiden är tio år från den dag planen vinner laga kraft.

ÖVERSIKTSKARTA  
SKALA 1:10 000

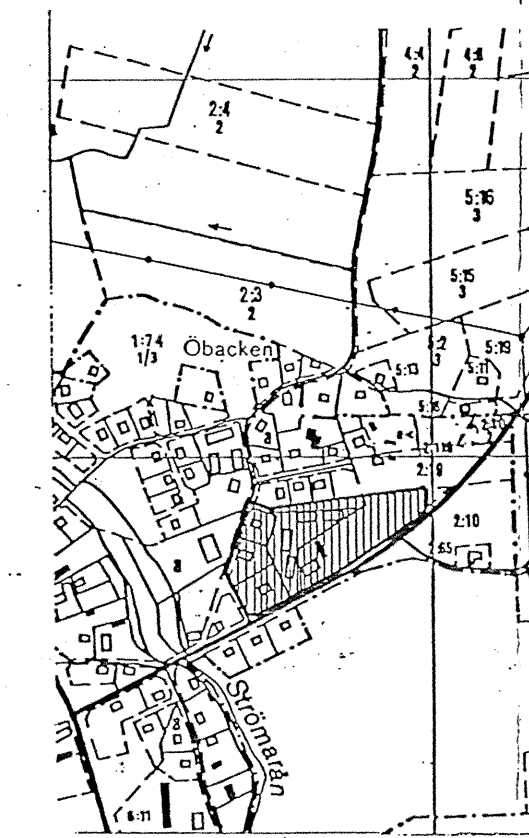

Antagandehandling Enkelt planförfarande	övriga samrådshandlingar beskrivning genomförandebeskrivning fastighetsförteckning	illustrationsplan samrådsredogörelse
--	---	---

**DETALJPLAN**  
Reglerar markanvändningen och byggande enl. PBL

**Skärplinge 2:104 m fl**  
Skärplinge  
Tierps kommun

Beslutsdatum Bn godkännande	Sign
Antagande 930317	<i>[Signature]</i>
Lagakraftvinnande 930409	<i>[Signature]</i>

1993-02-22  
Upprättad av Tierps kommun, kommunplaneringen

*Kjell Norberg* stadsarkitekt  
*Karin Hillstedt* kartassistent

Skala 1:1000  
0 10 20 30 40 50 100m

Dp 619