


Utdrag av
KARTA
 över ett område vid
ÅNGSKÅR
 HÅLLNÅS SOCKEN, UPPSALA LÅN
 upprättad fotogrammetriskt år 1961 av
 INGENJÖRSBYRÅN VIAK AB
 Kartavdelningen
 EINAR REHNLUND
 Lantmätare

SKALA 1:2000

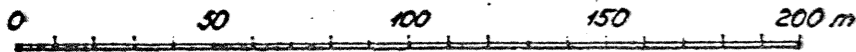

BETECKNINGAR

GRUNDKARTAN

- HEMMANSGRÄNS
- FASTIGHETSGRÄNS
- - - VÄG, STIG
- ☒ BÖNINGSHUS, UTHUS
- STAKET
- DIKE, BÄCK
- ▭ ÅKER
- ▭ ÅNG
- ▭ SKOGSMARK
- ▭ MYR
- VATTENLINJE
- NIVÅKURVOR
- STOMPUNKT

PLANFÖRSLAGET


- + — + PLANGRÄNS
- OMRÅDESGRÄNS
- BESTÄMMELSEGRÄNS
- OMRÅDESGRÄNS, EJ AVSEDD ATT FASTSTÄLLAS
- TOMTPLATSGRÄNS, EJ AVSEDD ATT FASTSTÄLLAS
- ▭ OMRÅDE FÖR FRITIDSBEBYGGELSE
- ▭ PARK
- ▭ MARK, SOM ICKE FÅR BEBYGGAS
- + Vb + VATTENOMRÅDE FÖR MINDRE BÅTBRYGGOR
- ▭ PARKERINGSPLATS
- ▭ FÖRESLAGEN BYGGNADSPLOTS, EJ AVSEDD ATT FASTSTÄLLAS

FÖRSLAG TILL BYGGNADSPLAN
 upprättat år 1961 av
 KORSNÅS AKTIEBOLAG
 Lantmäterivdelningen
 Per Welander
 PER WELANDER

Denna detaljplan har
 ändrats genom beslut
 1999-06-17 882
 Se akt ÄDp 702

Diarienummer
 1976-07-05
 Diarienummer
 Utgittes år

All höjddata på denna
 karta har
HÖJDSYSTEM
 Rh00

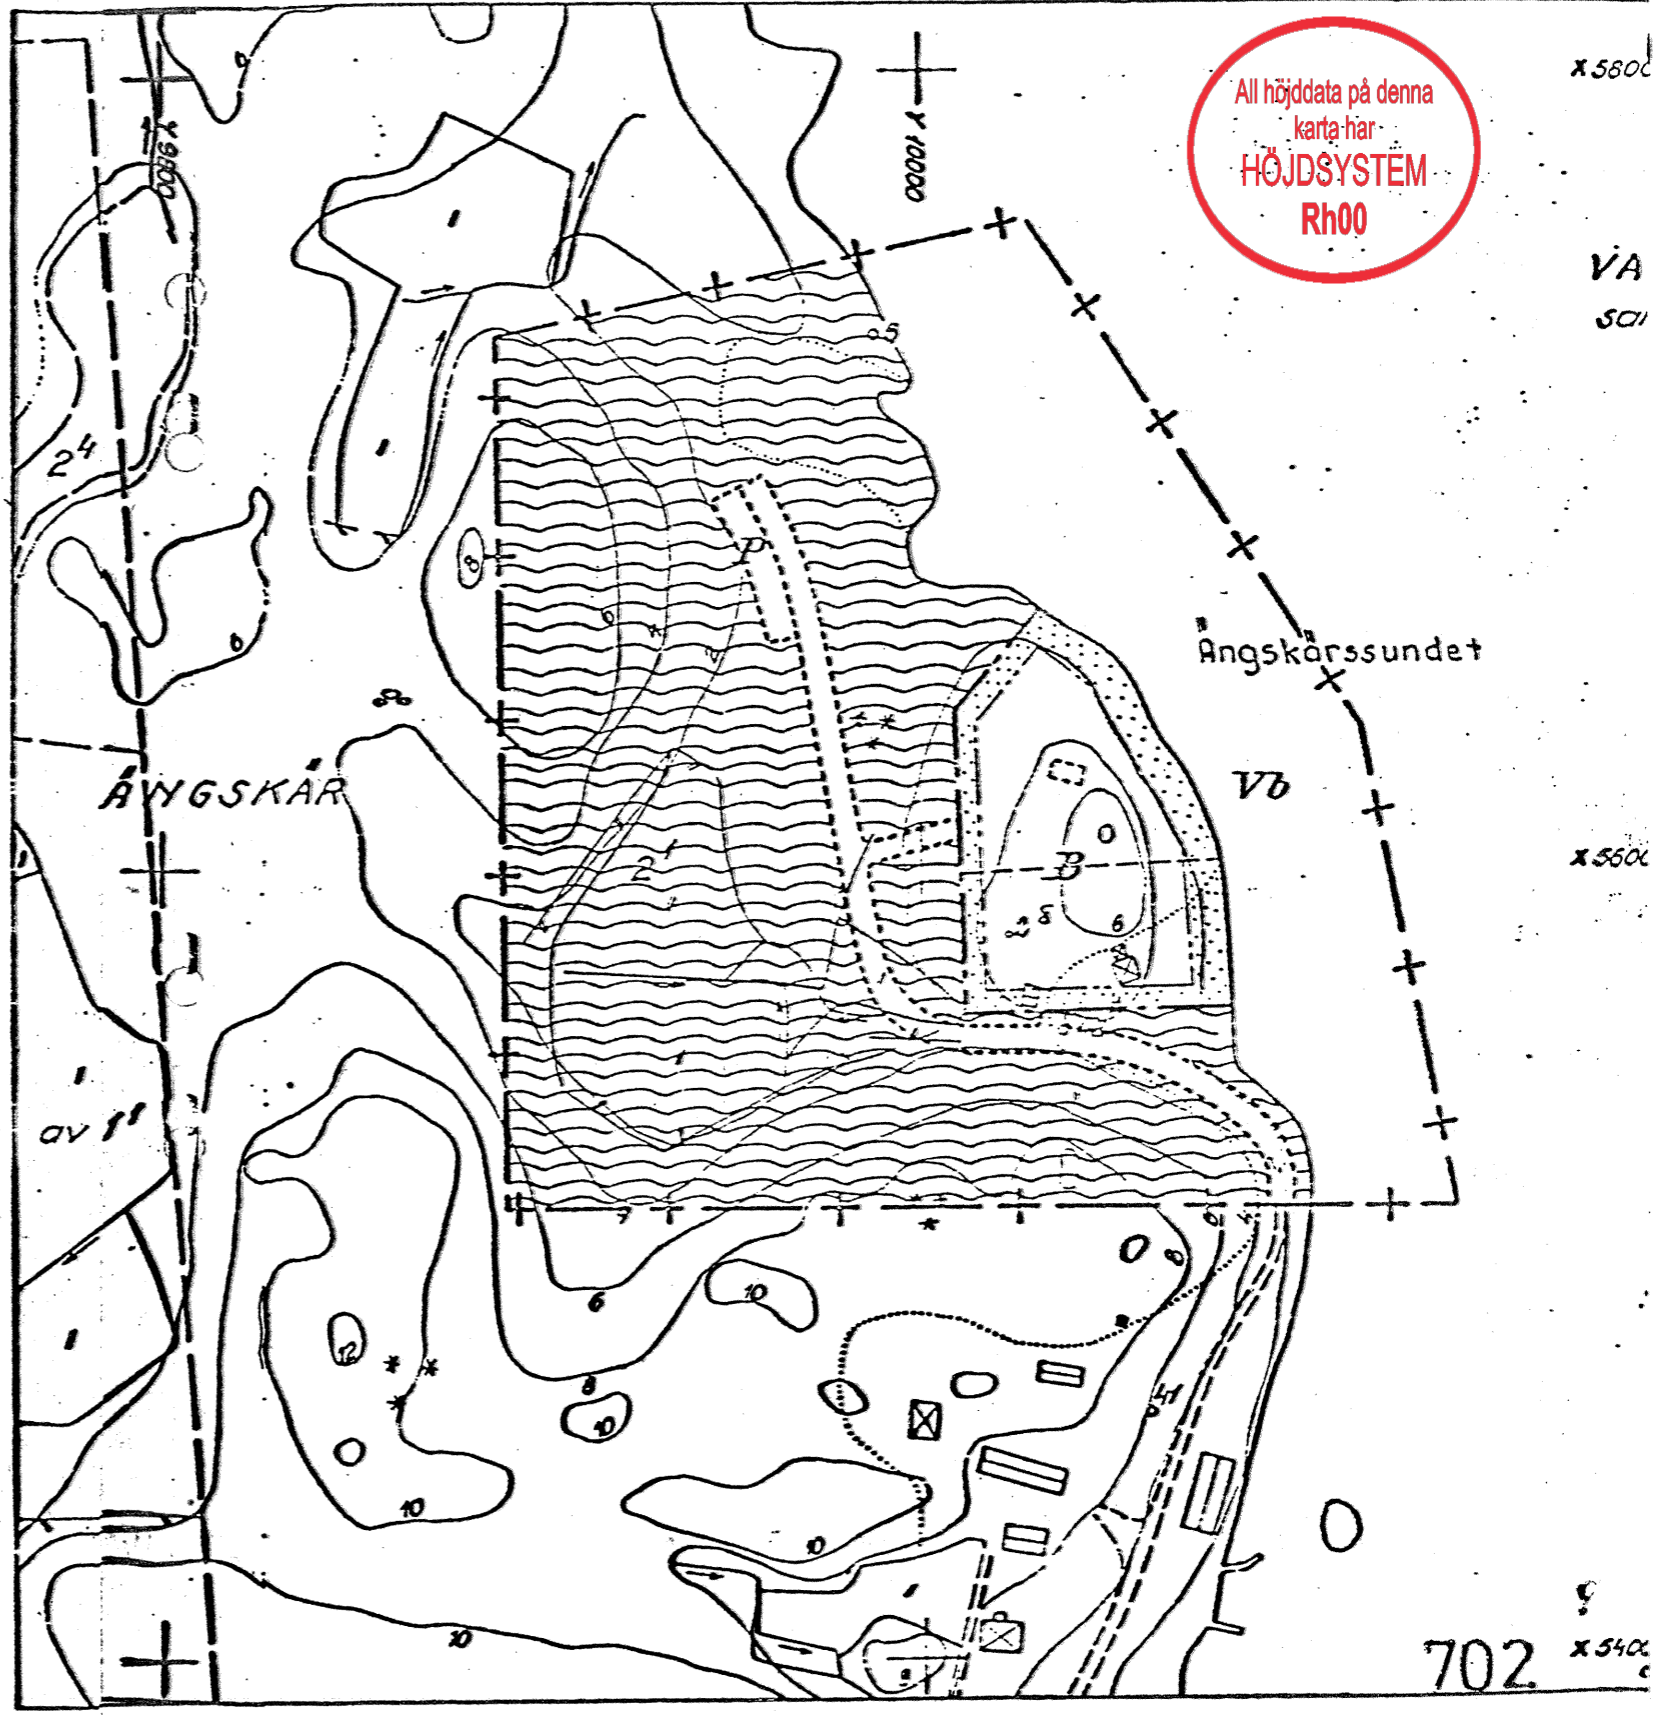

Den länsstyrelsen i Uppsala län
 den 14 augusti 1962 fastställt å denna
 karta angivna förslag till byggnadsplan
 för fritidsområde å fastigheten Ångskår
 2 i Hållnås kommun; ceterum Uppsala
 slott i landskansliet som ovan.

På tjänstens vägnar:
 Nils Söderberg
 Nils Söderberg

Upprättad av Per Welander
 2 juni 1965
 Per Welander
 C. L. 1965

702