

FÖRSLAG TILL ÄNDRING AV STADSPLANEN FÖR KV. TEGEN, VALLEN M.M. I TIERPS KÖPING



URPRÄTTAT I JANUARI 1963 AV

PL. 116.

Sven Moberg

SVEN MOBERG, SÄR, STADSARKITEKT

SKALA 1:2000.

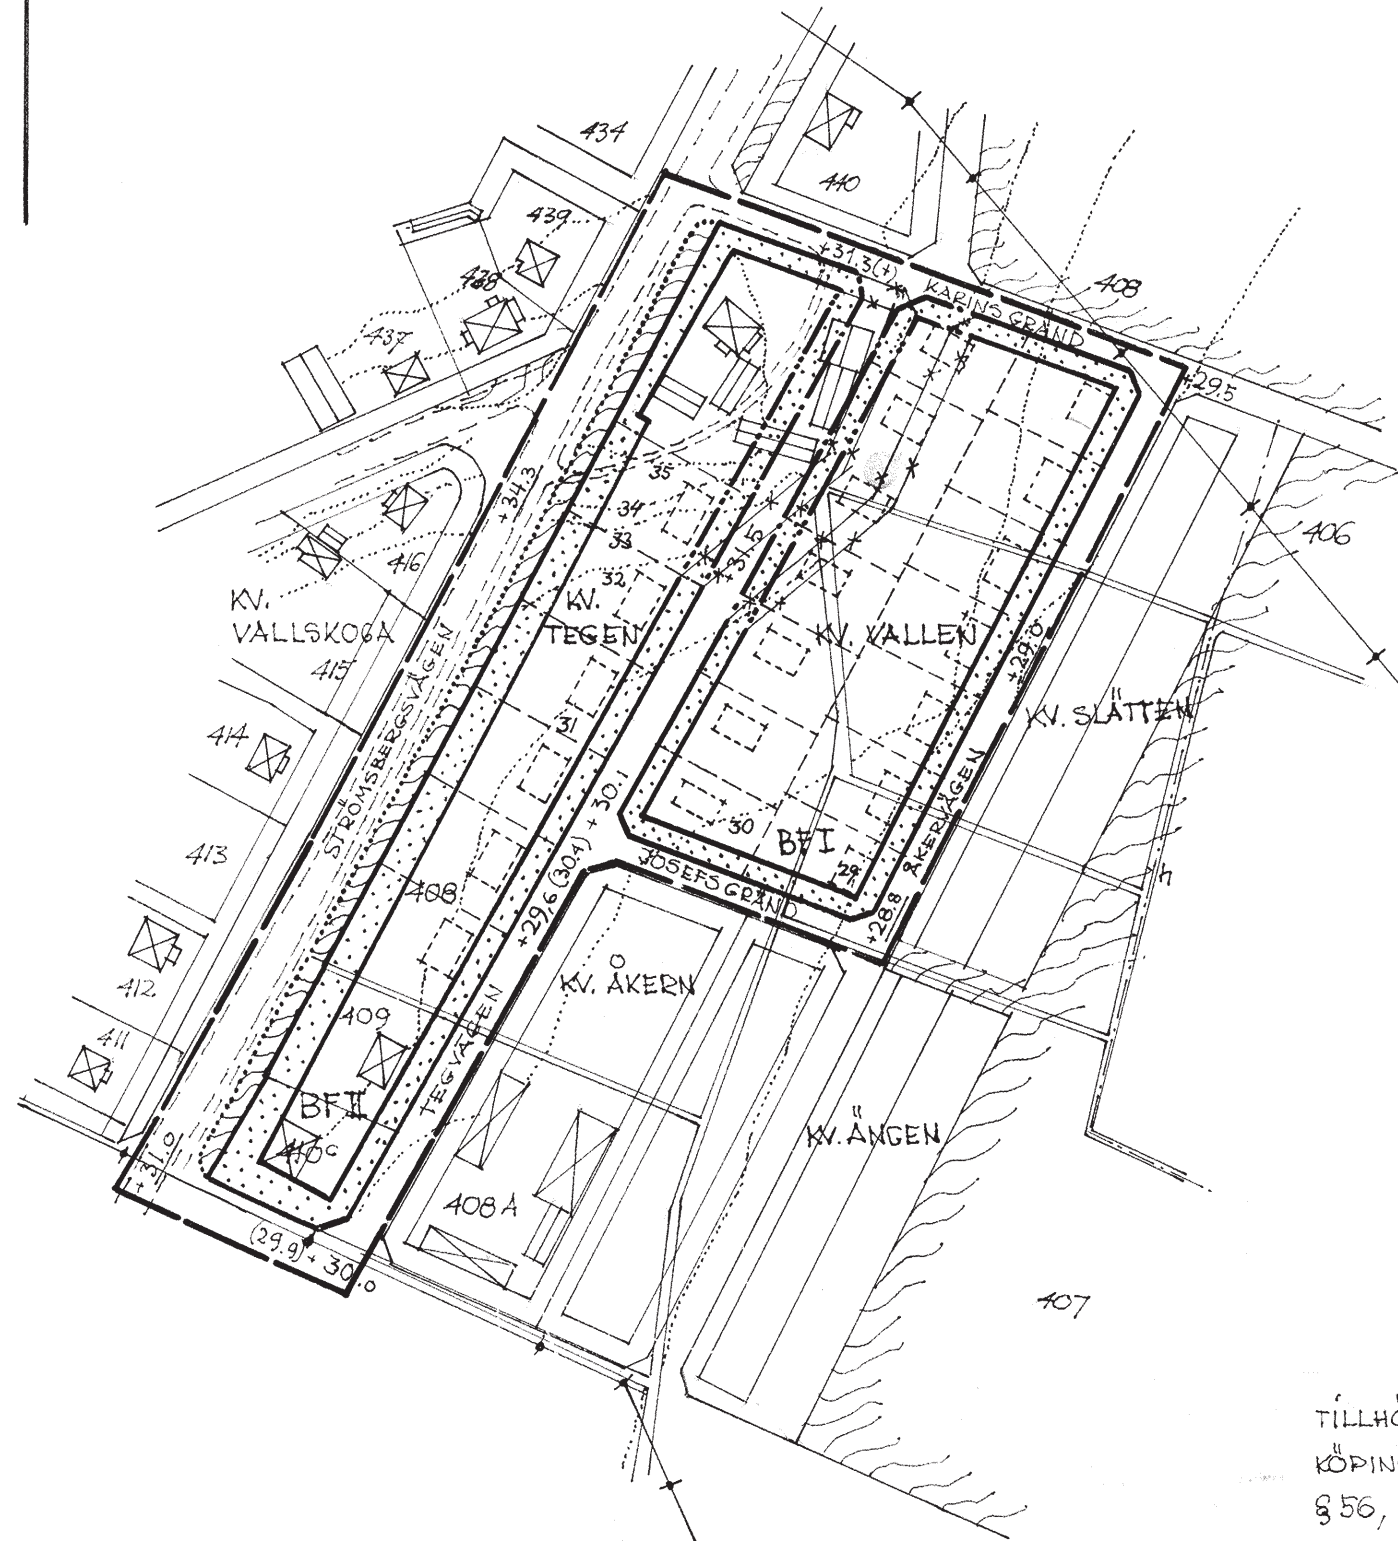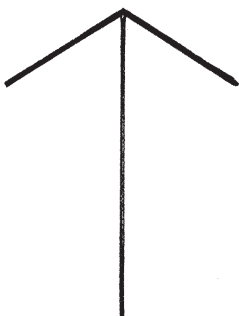

All höjddata på denna karta har HÖJDSYSTEM Rh00

BETECKNINGAR:

- STADSPLANEGRÄNS
- - - OMRÅDESGRÄNS
- · - · - BESTÄMMELSEGRÄNS
- x - x GRÄNSLINJE AVSEDD ATT UTGÅ
- · - · - · - GRÄNSLINJER EJ AVSEDDA ATT FASTSTÄLLAS
- [] ALLMÄN PLATS, GATA
- [/ / /] " " , PARK ELLER PLANTERING
- [BF] OMRÅDE FÖR BOSTADSÄNDAMÅL, FRISTÄENDE HUS
- [·····] MARK SOM ICKE FÅR BEBYGGAS
- I II VÅNINGANTAL
- [X] BEFINTLIG BYGGNAD, HUVUDBYGGNAD RESP. UTHUS
- [] FÖRESLAGET LÄGE FÖR NYBYGGNAD
- 000 FASTIGHETSBECKENING
- NIVÅKURVOR
- [] DIKE
- [] ELEKTRISK HÖGSPÄNNINGSLEDNING
- [] ÖVRIGA ILLUSTRATIONSLINJER
- +00.0 GATUHÖJD
- +00.0 GÄLLANDE GATUHÖJD
- (+00.0) " " AVSEDD ATT UTGÅ

TILLHÖR BYGGNADSNÄMNDENS I TIERPS KÖPING BESLUT AV DEN 13 MARS 1963, § 56, BETYGAR:

Walter Persson
WALFR. PERSSON, ORDF.

DENNA KOPIAS LIKHET MED ORIGINAL, BETYGAR:

ATT LÄNSSTYRELSEN I UPPSALA LÄN DEN 8 AUGUST 1963 FASTSTÄLLT DENNA ÄNDRING AV STADSPLANEN FÖR KVARTEREN TEGEN OCH VALLEN M.M. I TIERPS KÖPING, SAMT ATT BESLUTET HÄROM JÄMLIKT 150 § TREDJE STYCKET BYGGNADSLAGEN VUNNIT LAGA KRAFT; BETYGAR UPPSALA SLOTT I LANDSKANSLIET SOM OVAN.

PÅ TJÄNSTENS VÄGNAR:
Nils Söderberg D100
NILS SÖDERBERG

TILLHÖR BYGGNADSNÄMNDENS I TIERPS KÖPING BESLUT AV DEN 19.4.1963

BETYGAR: *Walter Persson*
Ordf.

