

FÖRSLAG TILL STADSPLANEÄNDRING FÖR KV BÖNAN


TIERPS KÖPING, UPPSALA LÄN

UPPGJORD EFTER FASTSTÄLLD STADSPLAN

UPPSALA I APRIL 1965 AV

Ulf King
STADSARKITEKT SAR

All höjddata på denna
karta har
HÖJDSYSTEM
Rh00

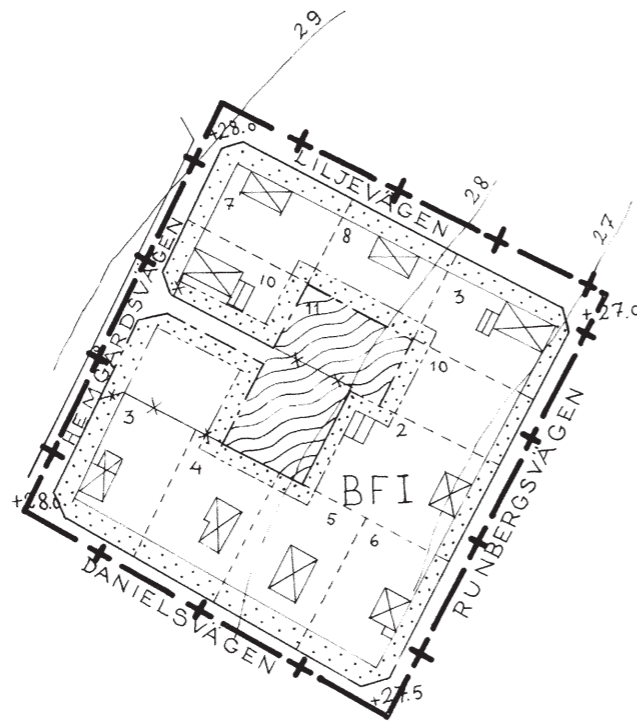

BETECKNINGAR

- +— STADSPLANEGRÄNS
- STADSPLANELINJER AVSEDDA ATT BIBEHÅLLAS
- x-x-x- STADSPLANELINJE AVSEDD ATT UTGÅ
- - - - NY OMRÅDESGRÄNS
- · - · - NY BESTÄMMELSEGRÄNS
- · - · - · - TOMTGRÄNS EJ AVSEDD FÖR FASTSTÄLLELSE
- [] ALLMÄN PLATS, GATA
- [] , PARK ELLER PLANTERING
- [BFI] OMRÅDE FÖR BOSTADSÄNDAMÅL, FRISTÅENDE HUS
- [] MARK SOM ICKE FÅR BEBYGGAS
- I VÅNINGSAANTAL
- [] BFI BYGGNAD RESP. UTHUS
- +00.0 FASTSTÄLLD GATUHÖJD
- 00 NIVÅKURVOR I METER ÖVER KÖPINGENS NOLLPLAN
- 0 TOMTNUMMER

TILLHÖR BYGGNADSNÄMNDENS I TIERPS KÖPING BESLUT
AV DEN 14/7 1965 § 115 BETYGAR

MARTIN ANDERSSON
SEKR.


ATT LÄNSSTYRELSEN I UPPSALA LÄN DEN 8 OKTOBER 1965
FASTSTÄLLT DENNA ÄNDRING AV STADSPLANEN FÖR KVARTERET
BÖNAN I TIERPS KÖPING SAMT ATT BESLUTET VUNNIT LAGA
KRAFT; BETYGAR UPPSALA SLOTT I LANDSKANSLIET DEN 10
NOVEMBER 1965

PÅ TJÄNSTENS VÄGNAR:

B. Blomquist
BO BLOMQUIST



SKALA 1:2000

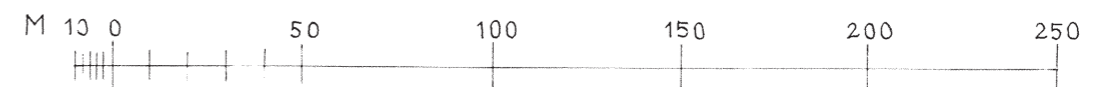

D 105