


FÖRSLAG TILL STADSPLANEÄNDRING FÖR SÖDRA SKOLOMRÅDET M.M. TIERPS KÖPING, UPPSALA LÄN

UPPGJORD EFTER FASTSTÄLLDA STADSPLANER
UPPSALA I FEBRUARI 1965

Viktor Johansson
STADSARKITEKT SAR

REVIDERAD I MARS 1966

All höjddata på denna
karta har
**HÖJDSYSTEM
Rh00**

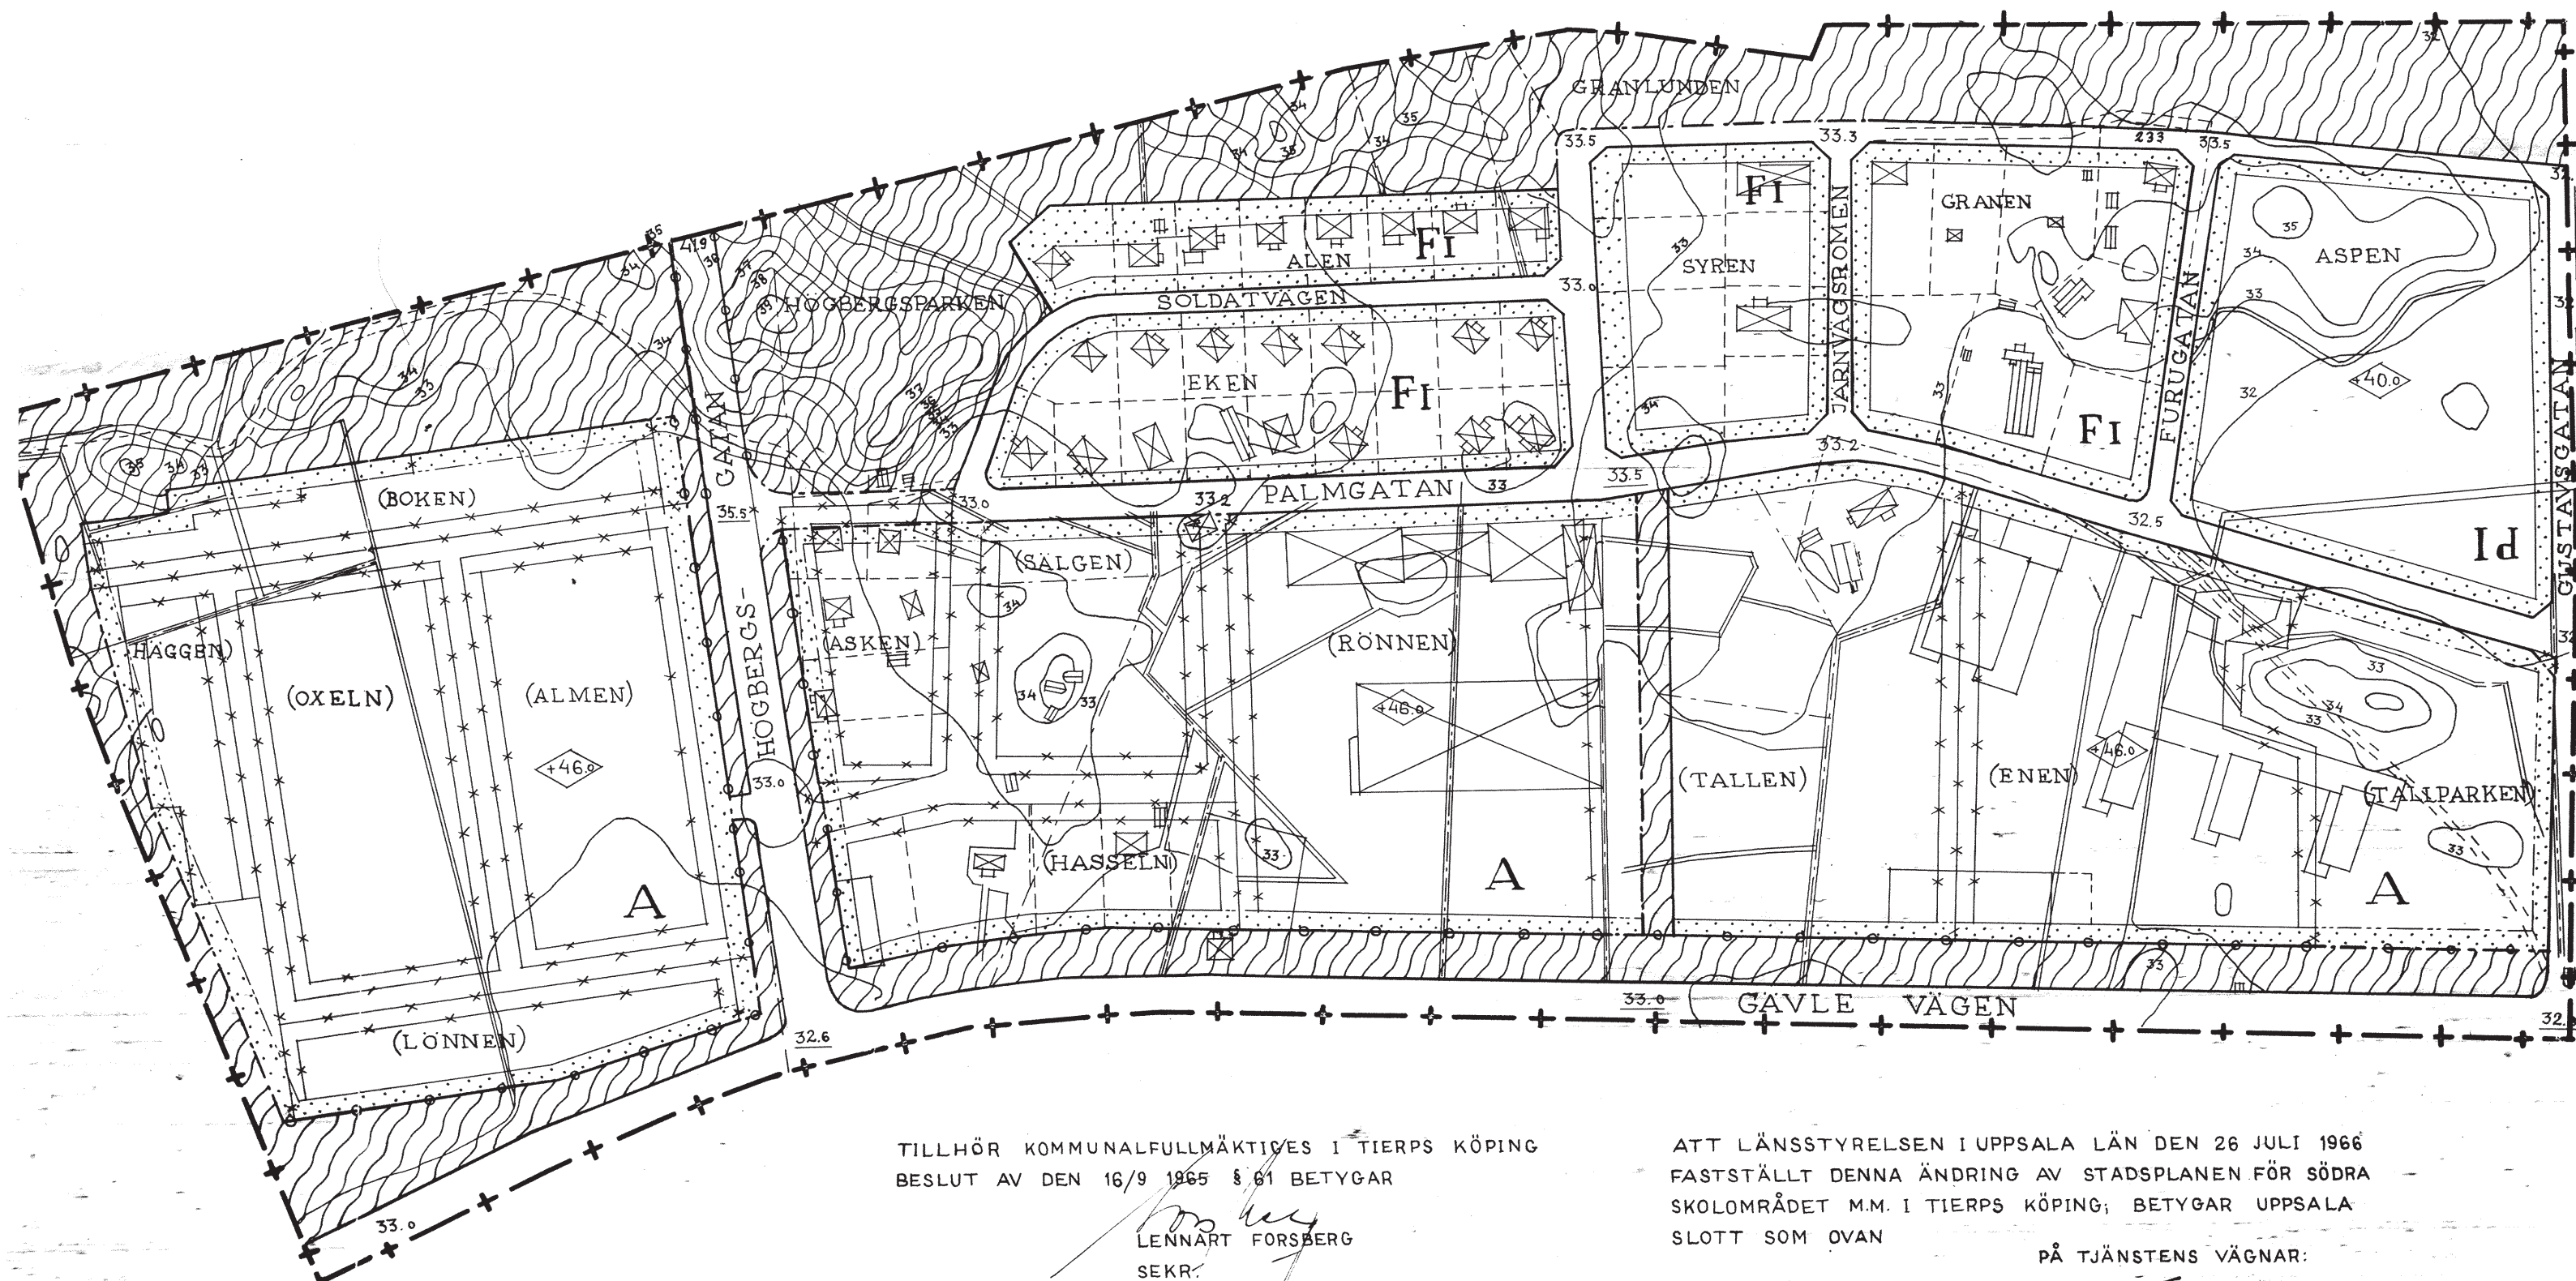

BETECKNINGAR

- +— STADSPLANEGRÄNS
- — — — — STADSPLANLINJER AVSEDDA ATT BIBEHÅLLAS
- * * * * * STADSPLANLINJE AVSEDD ATT UTGÅ
- - - - - NY OMRÅDESGRÄNS
- - - - - NY BESTÄMMELSEGRÄNS
- - - - - TOMTGRÄNS EJ AVSEDD ATT FASTSTÄLLAS
- ▭ ALLMÄN PLATS /GATA, TORG M.M./
- ▨ /PARK, PLANTERING./
- ▭ MARK, SOM ICKE FÅR BEBYGGAS
- A MARK, FÖR ALLMÄNT ÄNDAMÅL
- F MARK, FÖR BOSTADSÄNDAMÅL I ÖPPET BYGGNADSSÄTT
- Id MARK, FÖR IDROTTSÄNDAMÅL
- I VÅNINGANTAL
- ◊ HUSHÖJD I METER ÖVER KÖPINGENS NOLLPLAN
- 00.0 FASTSTÄLLD GATUHÖJD
- 00.0 FÖRESLAGEN — — —
- 00 00 NIVÅKURVOR
- ▭ BEFINTLIGA BYGGNADER
- ○ ○ ○ ○ OMRÅDESGRÄNS MED UTFARTSFÖRBUD

TILLHÖR KOMMUNALFULLMÄKTIGES I TIERPS KÖPING
BESLUT AV DEN 16/9 1965 § 61 BETYGAR

Lennart Forsberg
LENNART FORSBERG
SEKR.

ATT LÄNSSTYRELSEN I UPPSALA LÄN DEN 26 JULI 1966
FASTSTÄLLT DENNA ÄNDRING AV STADSPLANEN FÖR SÖDRA
SKOLOMRÅDET M.M. I TIERPS KÖPING; BETYGAR UPPSALA
SLOTT SOM OVAN

PÅ TJÄNSTENS VÄGNAR:

Göran Ohlin
GÖRAN ÖHLIN

TILLHÖR BYGGNADSNÄMNDENS I TIERPS KÖPING BESLUT
AV DEN 13/4 1966 § 49 BETYGAR

Martin Andersson
MARTIN ANDERSSON
SEKR.

TILLHÖR KUNGL. MAJ:TS BESLUT DEN 26 JANUARI 1968

