


FÖRSLAG TILL ÄNDRING OCH
UTVIDGNING AV STADSPLAN,
UPPRÄTTAT I MAJ 1985 AV

NOARK
NOARK ARKITEKTKONTOR AB STORGATAN 28 A
753 31 UPPSALA TELEFON VAXEL 018-101 20

KJELL NORBERG
ARKITEKT 5AR

Ulf Åstrand
ULF ÅSTRAND
PLANINGENJÖR

All höjddata på denna
karta har
HÖJDSYSTEM
Rh00

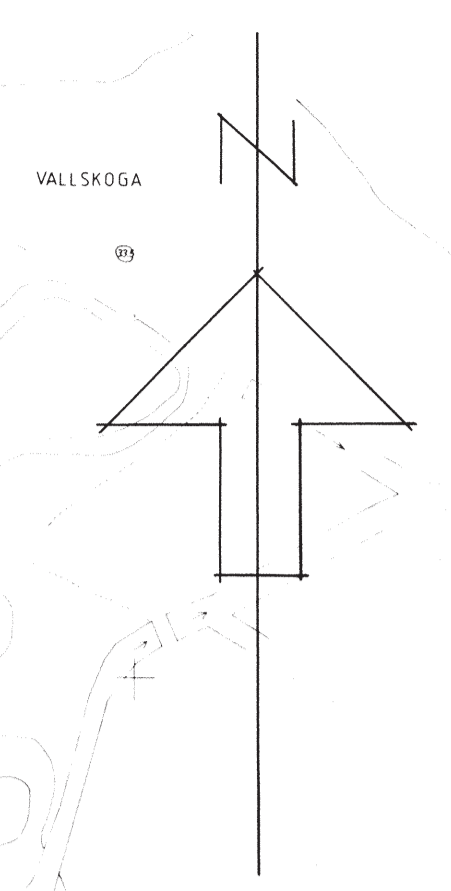

- BETECKNINGAR**
GRUNDKARTA
- FASTIGHETSGRÄNS
 - BYGGNAD
 - VÄG
 - DIKE
 - NIVÅKURVOR
 - REGISTRERINGSNR FÖR FASTIGHET
 - POLYGONPUNKT
- STADSPLANEKARTA**
A GRÄNSBETECKNINGAR
- STADSPLANEGRÄNS 3 M UTANFÖR FASTGÄLLESGOMRÅDET
 - GÄLLANDE OMRÅDEGRÄNS AVGEMD ATT BEHÅLLAS
 - GÄLLANDE BESTÄMMELEGRÄNS AVGEMD ATT BEHÅLLAS
 - GÄLLANDE OMRÅDEGRÄNS AVGEMD ATT UTGÅ
 - GÄLLANDE OMRÅDEGRÄNS TILLIKA FASTIGHETSGRÄNS AVGEMD ATT UTGÅ
 - GÄLLANDE BESTÄMMELEGRÄNS AVGEMD ATT UTGÅ
 - OMRÅDEGRÄNS
 - OMRÅDEGRÄNS FRÅN VILKEN MINDE AVVIKELSER I VISSA FALL FÅR GÖRAS
 - BESTÄMMELEGRÄNS
- B OMRÅDEBETECKNINGAR**
ALLMÅN PLATS
- GATA
 - PARK
 - BYGGNADSKVARTER
 - INDUSTRI
- C ÖVRIGA BETECKNINGAR AVGEMDA ATT FASTGÄLLAS**
- MARK SOM INTE FÅR BEBYGGAS
 - LEDNINGSGOMRÅDE
 - GÄTUHÖJD
 - BYGGNADSHÖJD

PLANEN FASTSTÄLLO GENOM LÄNSSTYRELSENS BESLUT 1986-04-24
ENLIGT 150 § TREDE STYCKET BYGGNADSLAGEN HAR BESLUTET
VUNNIT LAGA KRAFT

MARIE AHNFORS

TILLHÖR KOMMUNFULLMÄKTIGES I TIERPS
KOMMUN BESLUT 1985-12-17 § 238

NIILO RAUTIO

DEL AV
VALLSKOGA 1:120

(NORRA INDUSTRIOMRÅDET) MED FLERA
FASTIGHETER I CENTRALORTEN TIERP,
TIERPS KOMMUN, UPPSALA LÄN

SKALA 1:1000